カーポート+物置工事　施工概略図

YKK AP レイナポートグラン 縦連棟　積雪～20cm対応
幅= 2,700mm
奥行= 10,064mm
色： ホワイト
屋根材： 熱線遮断ポリカーボネート(クリアマット)
柱仕様： ハイルーフ柱仕様（有効高 約2,350mm）

タクボ物置 Mr.ストックマン プラスエス 一般型 3150×2290×2110
間口= 3,150mm
奥行= 2,290mm
高さ= 2,110mm
色： トロピカルオレンジ
屋根タイプ： 標準型
耐荷重タイプ： 一般型
数量： 1セット

YKK AP レイナポートグラン 縦連棟 着脱式サポート 標準・ハイルーフ兼用 2本入り×2セット
色： ホワイト

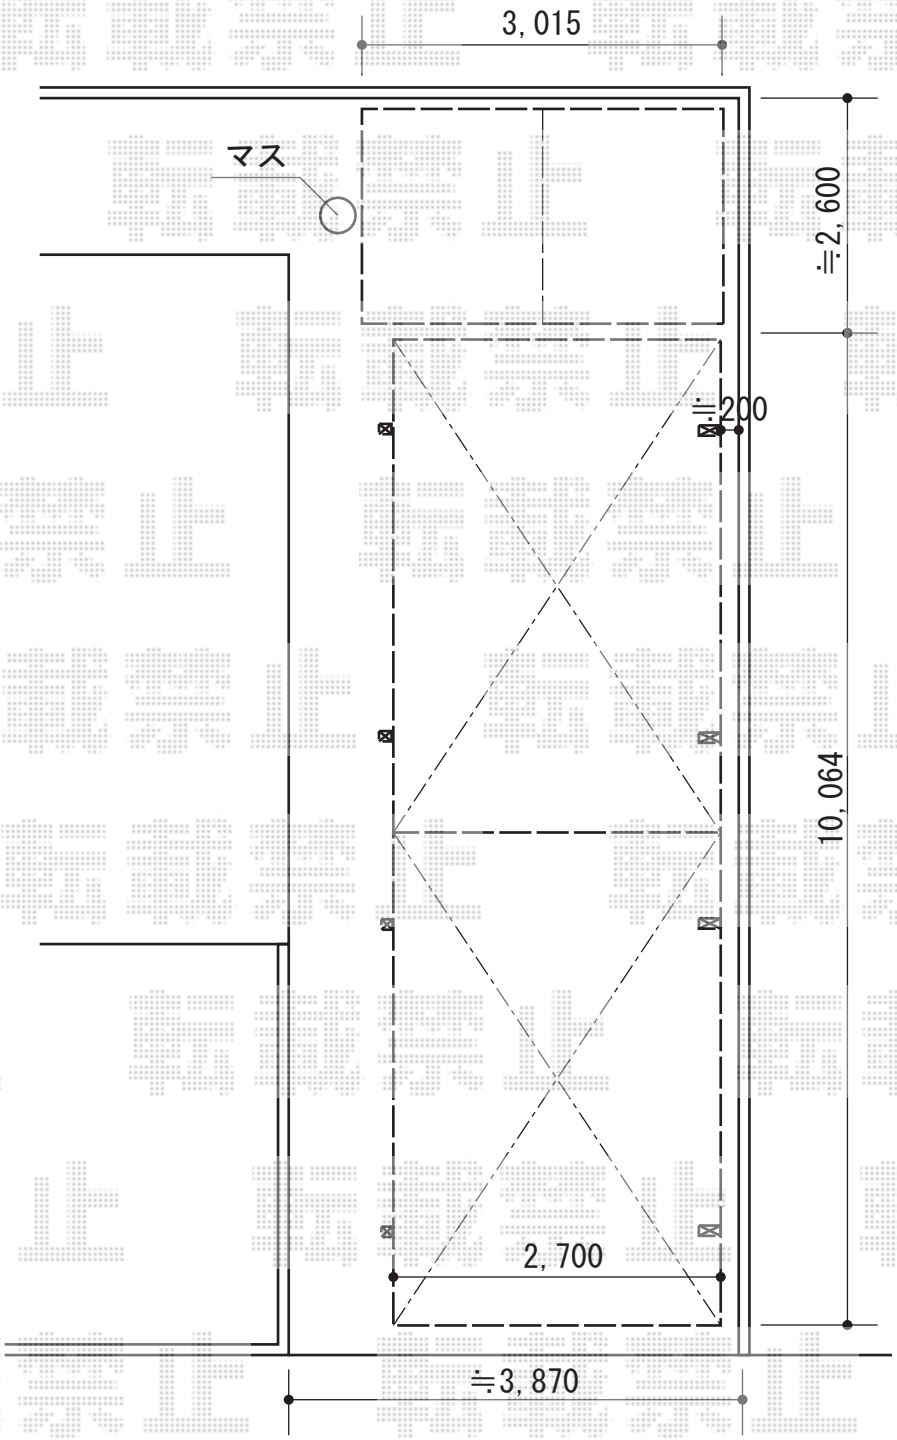

2015-4-271216	担当者	松本

エクスショップ

現場状況や作図制限により概略図の内容と多少の違いが生じることがございます。
施工時は、現場優先とさせて頂きたく思いますので、お立会い頂き、最終のご指示のほど、何卒、宜しくお願い致します。

全ての著作権はエクスショップに帰属します。当社とのお取引目的以外の使用・複製・転載は如何なる場合も禁止しております。