
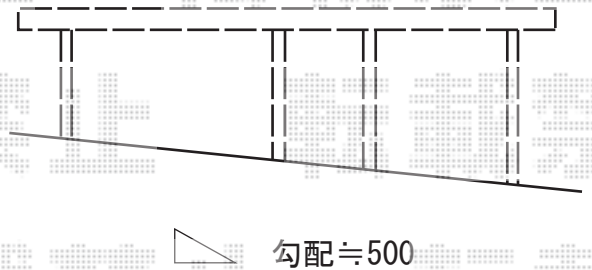


カーポート工事 施工概略図

LIXIL(トステム) カーブポートシグマIII 縦連棟 積雪~20cm対応  
幅= 2,701mm  
奥行= 9,922mm  
色: シャイングレー  
屋根材: ガリレポリカ(クリアマット・すりガラス調)  
柱仕様: ロング柱23仕様(有効高 約2,300mm)

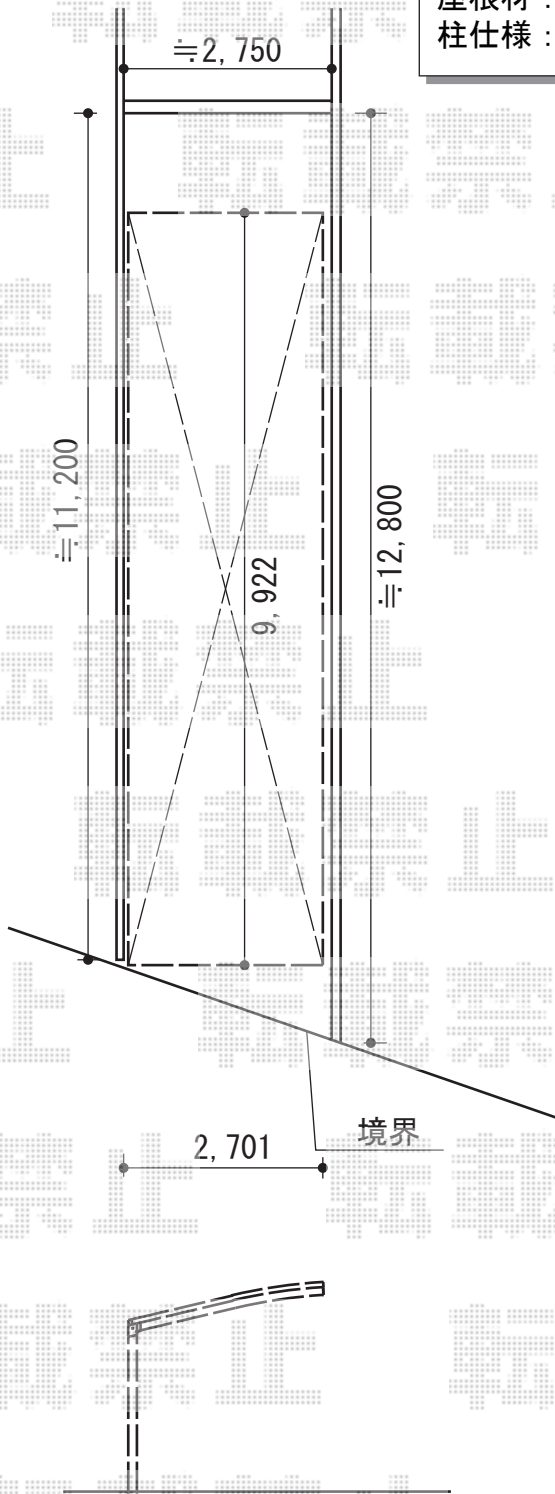

2015-4-271297	担当者	赤松
---------------	-----	----