


サイクルポート工事 施工概略図

Value Select プレシオスポート ミニ 積雪~20cm対応  
幅=2,100mm  
奥行=2,904mm  
色：チャコールブラック  
屋根材：ポリカーボネート（スカイブルー）  
柱仕様：標準柱仕様（有効高 約1,814mm）

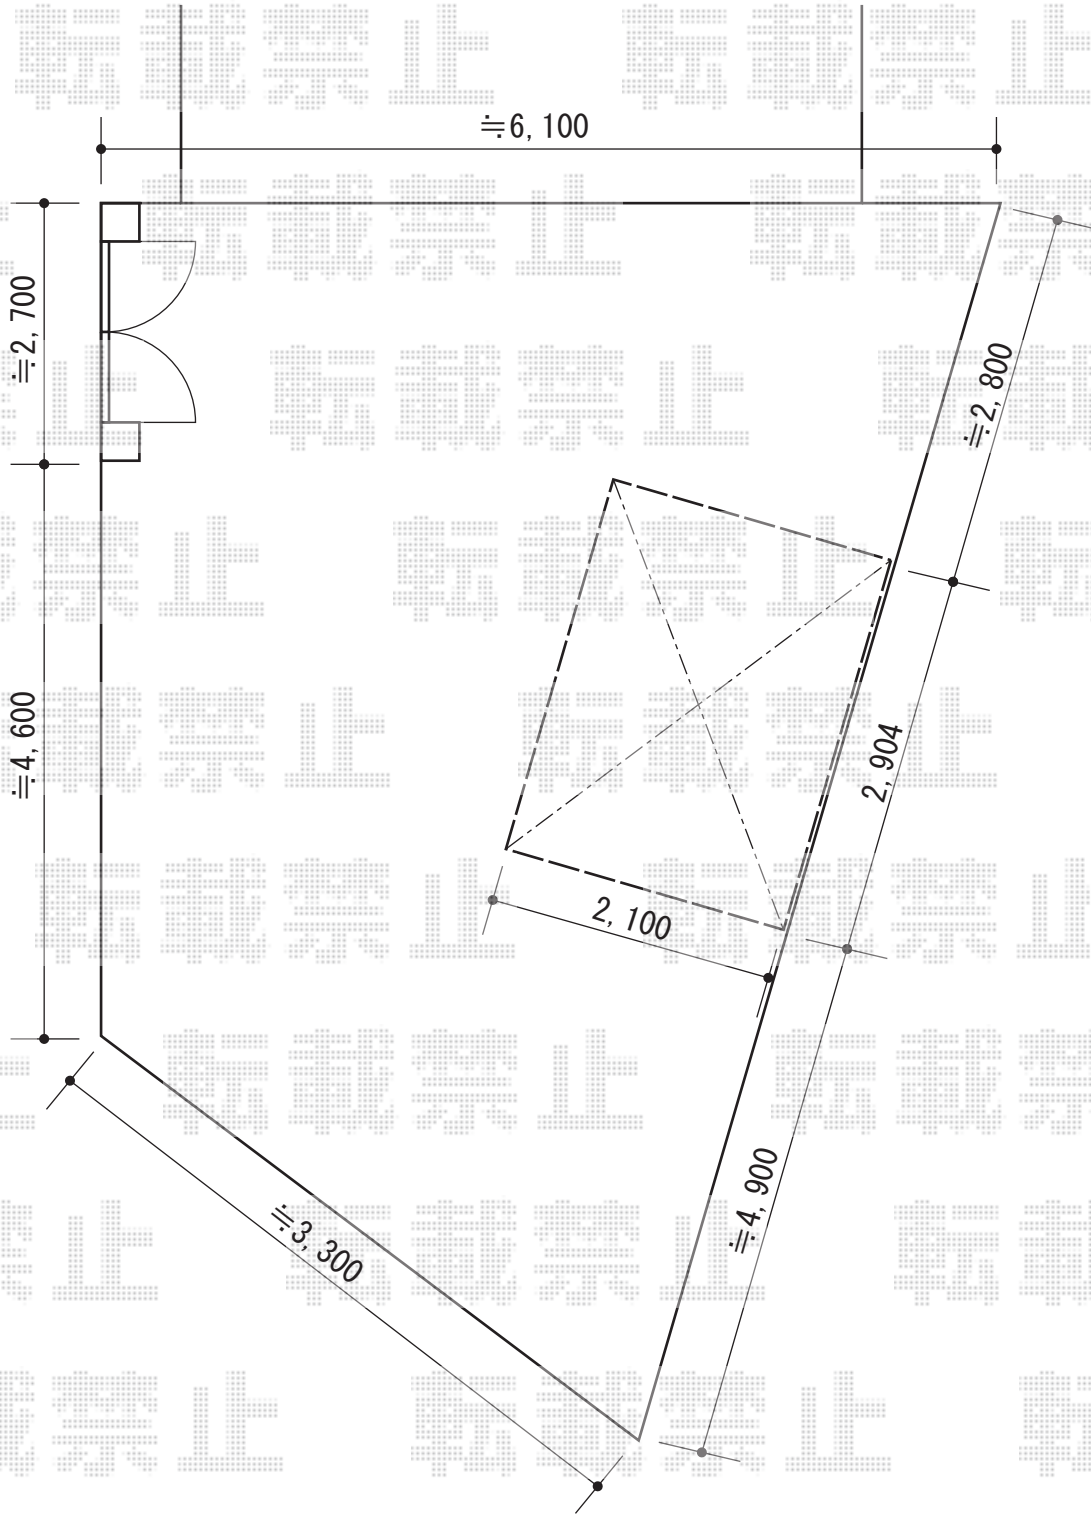

2015-4-271355

担当者

酒井