
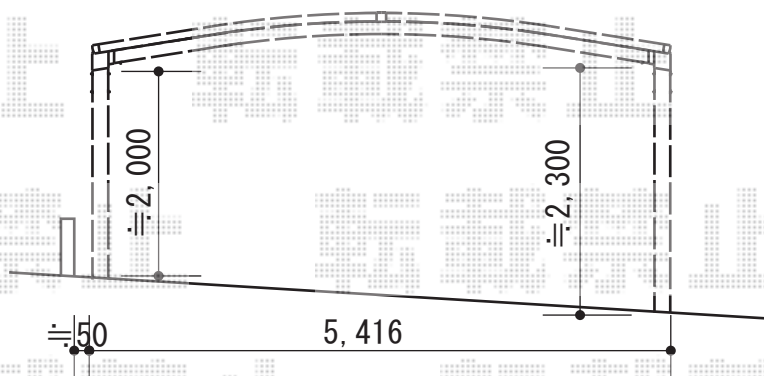


カーポート工事 施工概略図

LIXIL(トステム) カーポートシグマIII M合掌 積雪~20cm対応
幅= 5,416mm
奥行= 4,980mm
色: ブラック
屋根材: ポリカーボネート (ブルースモーク)
柱仕様: ロング柱23仕様 (有効高 約2,300mm)

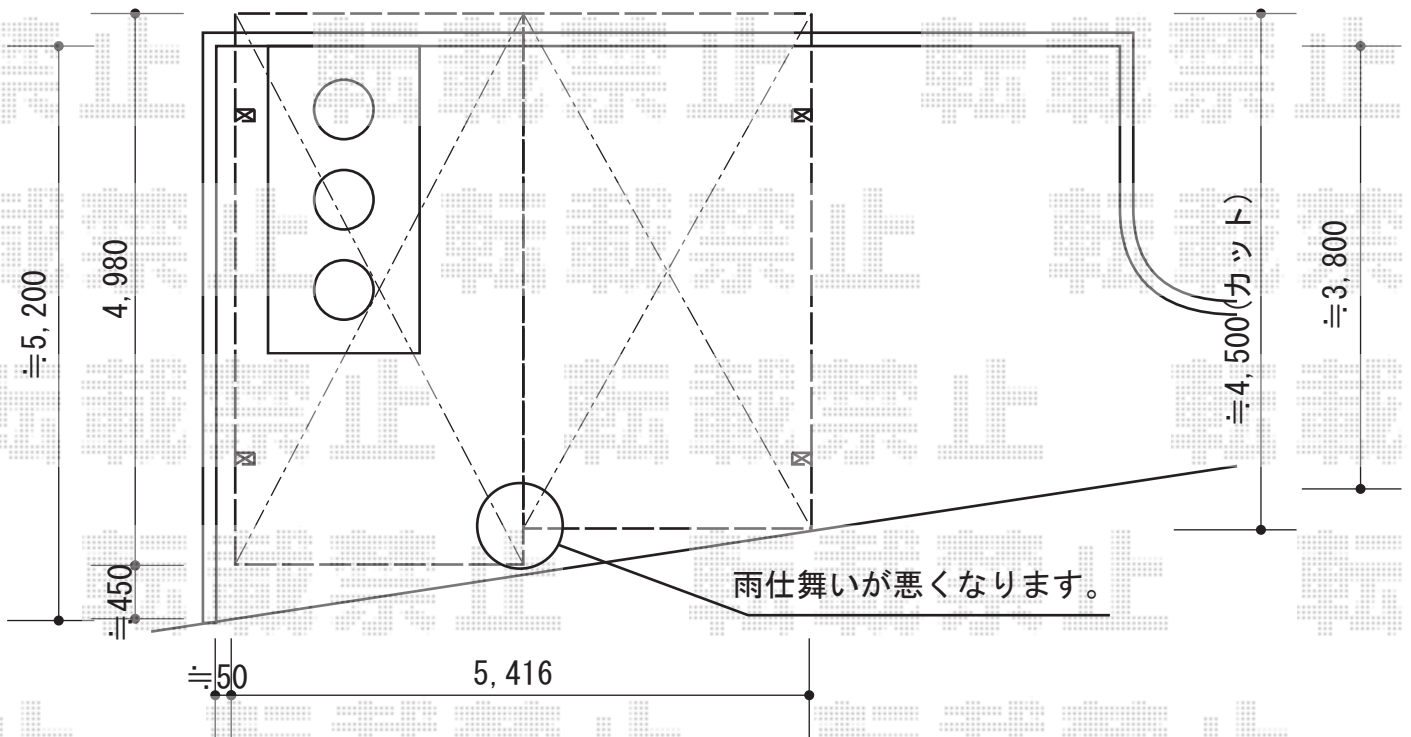

2015-4-271424

担当者

松本