


カーポート 施工概略図

Value Select プレシオスポート 積雪~20cm対応
幅= 2,400mm
奥行= 5,052mm
色: チャコールブラック
屋根材: 熱線遮断ポリカーボネート (スカイブルーマット調)
柱仕様: ハイルーフ柱仕様 (有効高 約2,250mm)

Value Select プレシオスポート 着脱式補助柱 標準・ハイルーフ兼用 2本入り×1セット
色: チャコールブラック

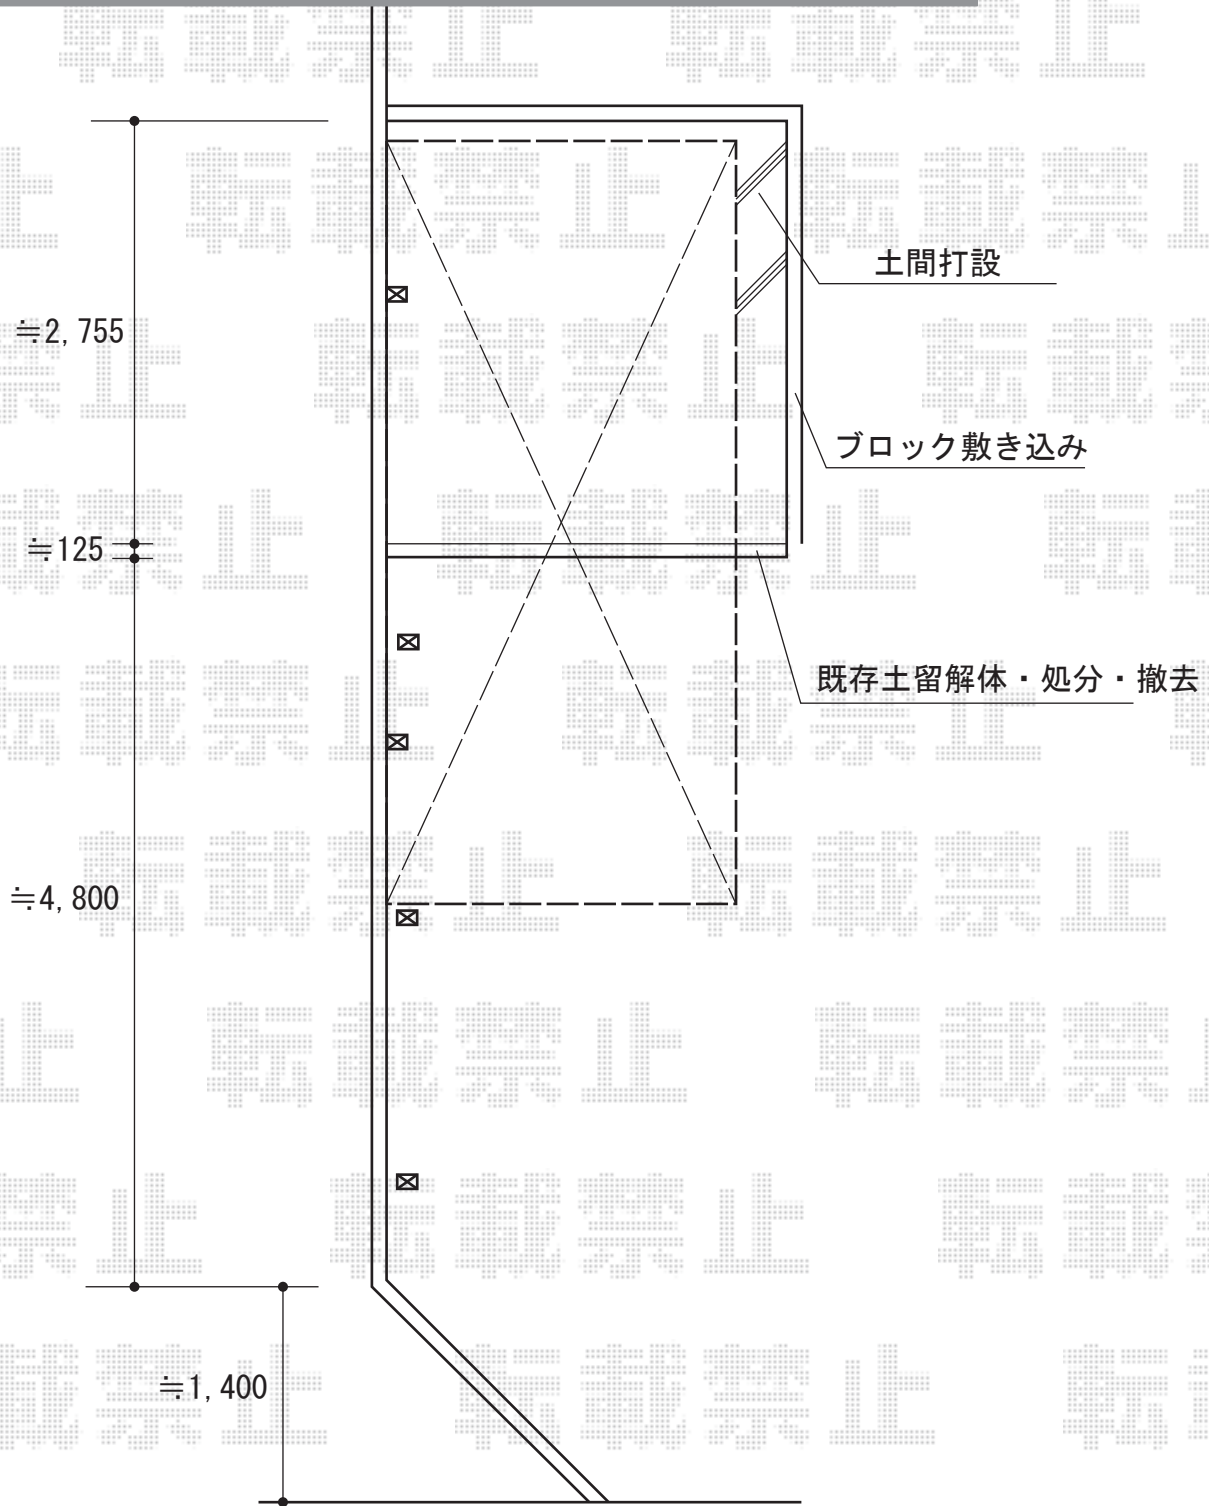

2015-4-271493

担当者

酒井