


カーゲート 施工概略図

Value Select トリップゲート 傾斜地専用型 ノンレール 片開き 37S
開口幅=3,607mm
全幅=3,707mm
たたみ幅=622mm
高さ=1,200mm
色：ステンカラー
キャスター数：3箇所
落棒数：2本

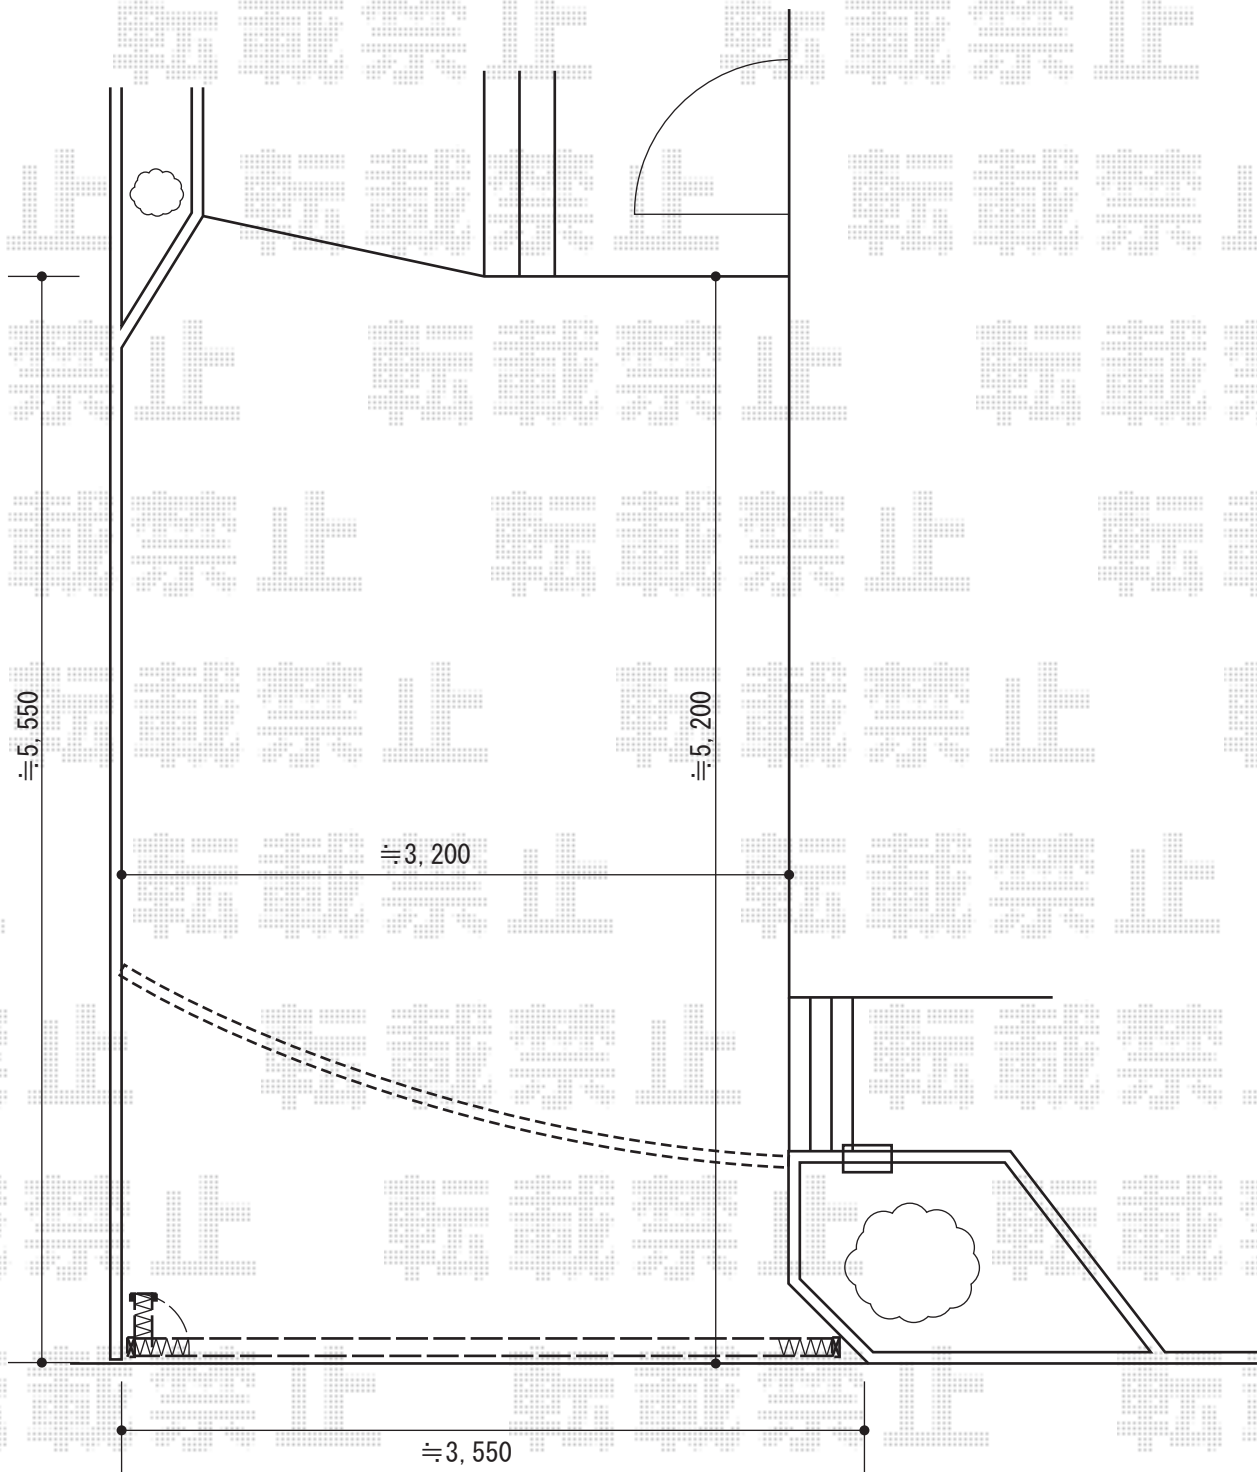

2015-4-271568

担当者

木附