


フェンス 施工概略図

YKK AP 【西面】レスティナフェンス7型 自由柱
 本体1枚 (W×H) = (1,975mm×1,000mm) ×9枚
 自由柱： T-100×10本
 エンドキャップ： 1セット
 色： 【未定】

積水樹脂 【南面】メッシュフェンス G10-R
 本体1枚 (W×H) = (2,000mm×1,000mm) ×6枚
 支柱： #1000×7本
 支柱金具： #1000×7セット
 保護キャップ：1セット
 色： 【未定】

【南面】

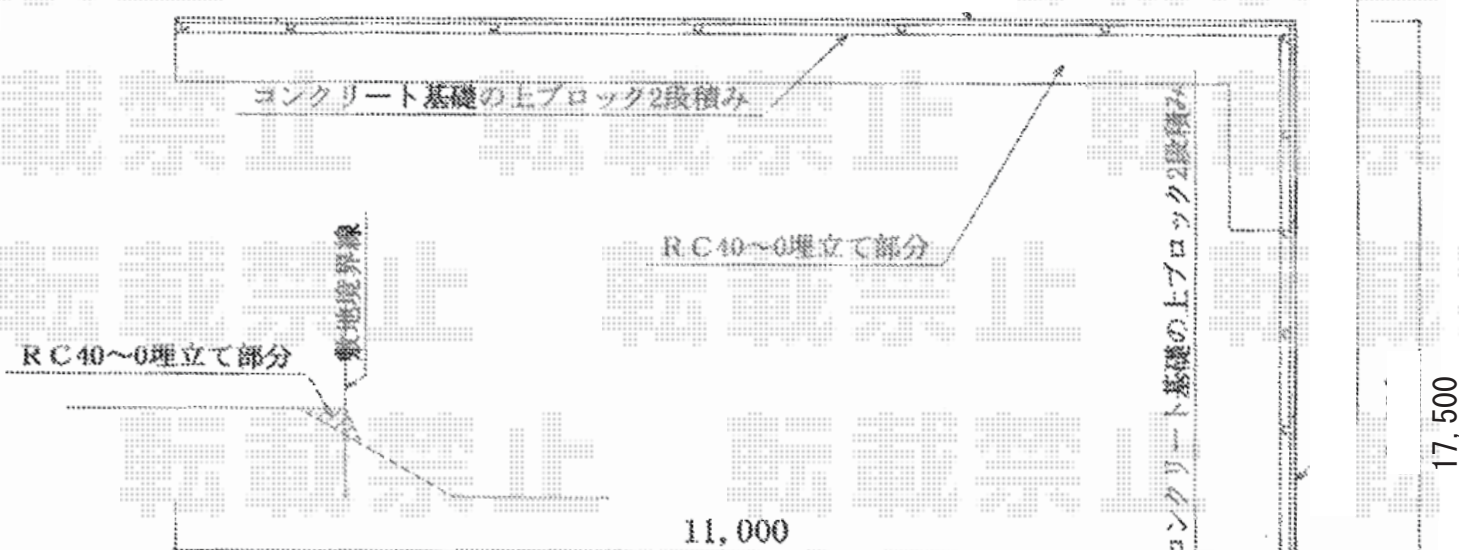

【西面】

2015-4-271667

担当者

谷