


カーポート 施工概略図

YKK AP レイナポートグラン 延長 積雪～20cm対応
幅= 2,700mm
奥行= 7,200mm
色： プラチナステン
屋根材： ポリカーボネート（アースブルー）
柱仕様： ハイルーフ柱仕様（有効高 約2,350mm）

YKK AP レイナポートグラン用
着脱式サポート柱 標準・ハイルーフ兼用
2本入り： 1セット
1本入り： 1セット
色： プラチナステン

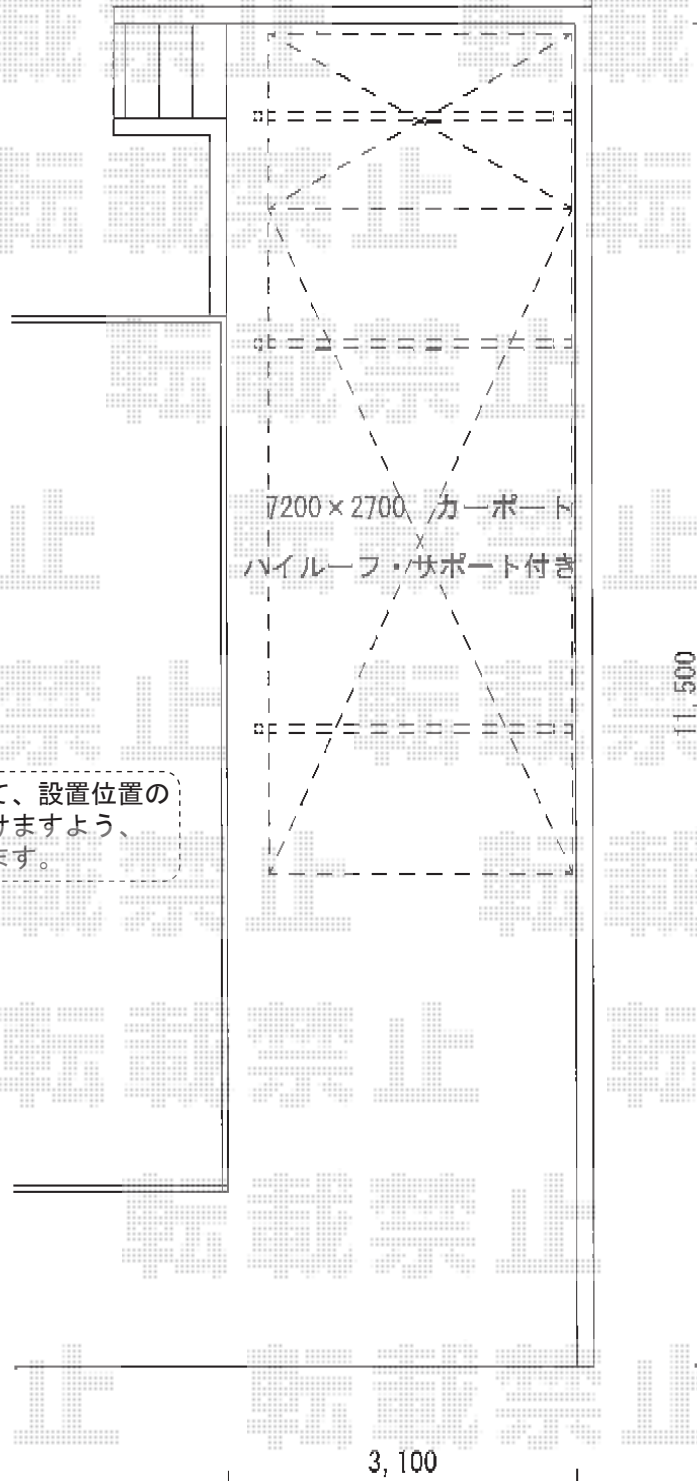

施工に際して、設置位置のご確認を頂けますよう、
お願い致します。

2015-4-271687

担当者

酒井