


<2階南面>バルコニー屋根 施工概略図

LIXIL(トステム) <2階南面>ライザーテラスII R型 ルーフタイプ 単体 積雪~20cm対応  
 間口= 関東間2.0間 (方杖芯々3,660mm 屋根幅3,660mm)  
 出幅= 3尺 (885mm)  
 色: シャイングレー  
 屋根材: 熱線吸収アクアポリカーボネート(ライトブルー)  
 柱仕様: 柱無しタイプ  
 施工方法: 下止め仕様

LIXIL(トステム) <2階南面>ライザーテラスII用吊り下げ物干し 標準2本入り×1セット  
 色: シャイングレー

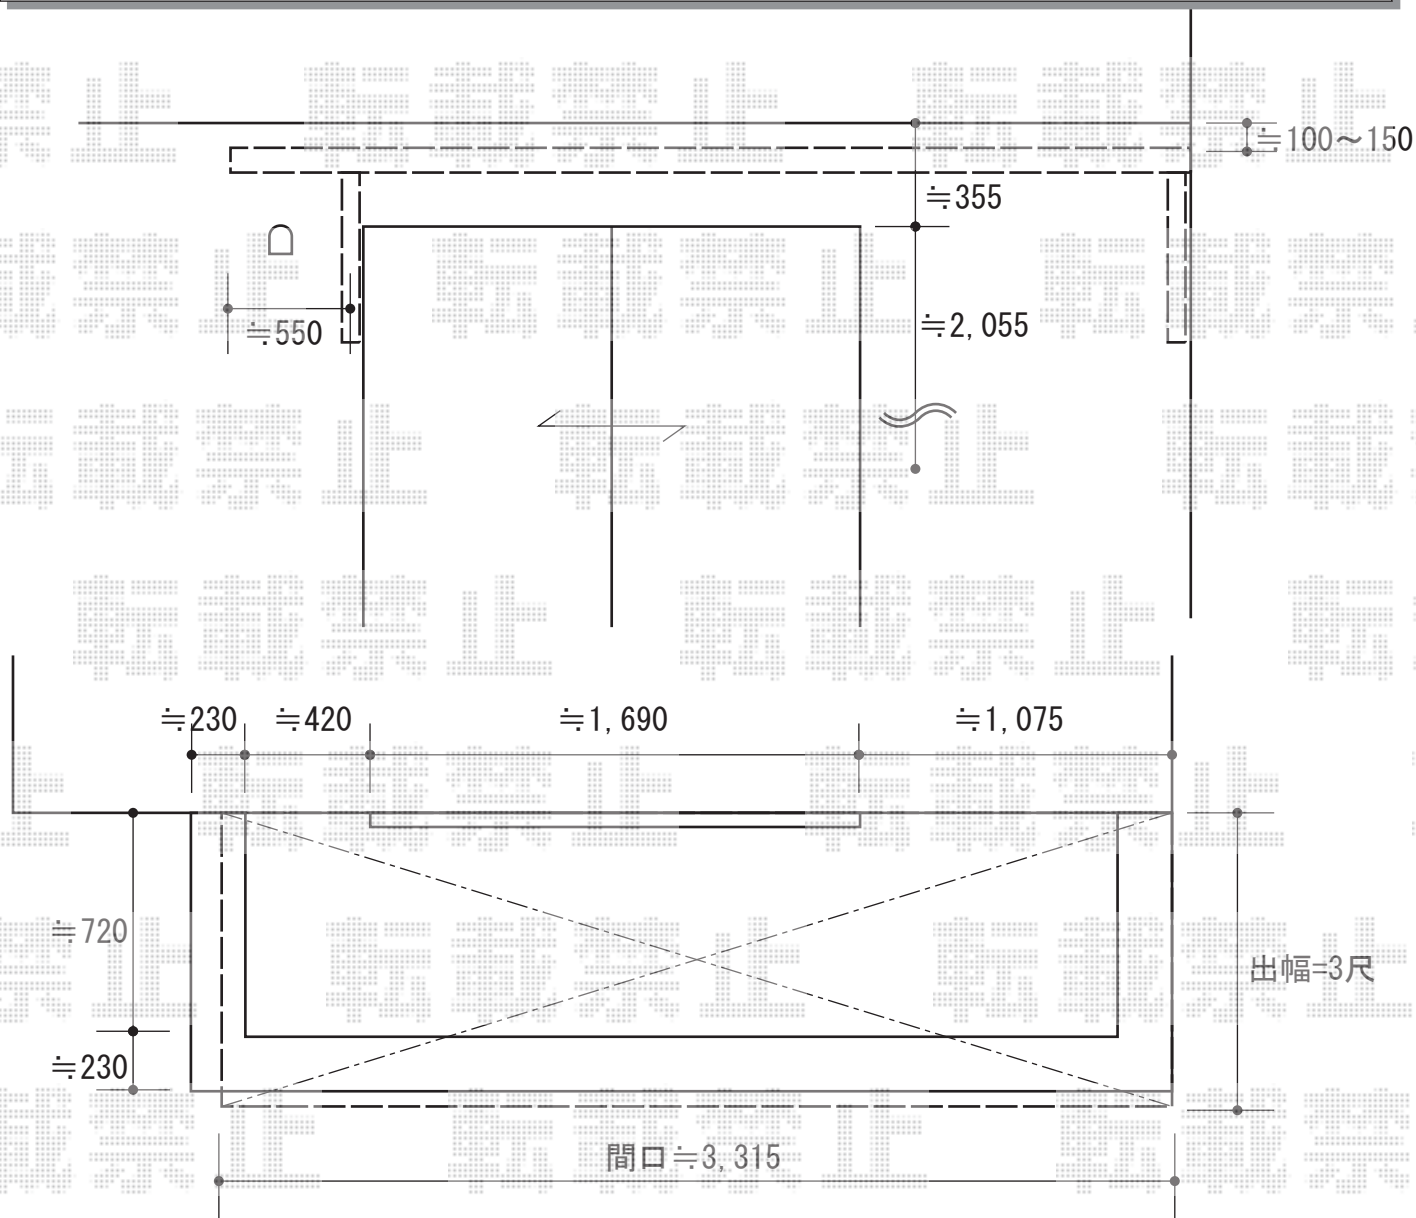

2015-4-271715

担当者

木附