


カーポート 施工概略図

YKK AP レイナポートワングラン50 積雪~50cm対応
幅= 3,034mm
奥行= 5,768mm
色: プラチナステン
屋根材: 熱線遮断ポリカーボネート(クリアマット)
柱仕様: ハイルフ柱仕様(有効高 約2,350mm)

YKK AP レイナワンポートグラン50用 サイドパネル
奥行サイズ: 長さ57用
高さ: 1,036mm
色: プラチナステン
パネル材: 熱線遮断ポリカーボネート(クリアマット)
間柱: なし

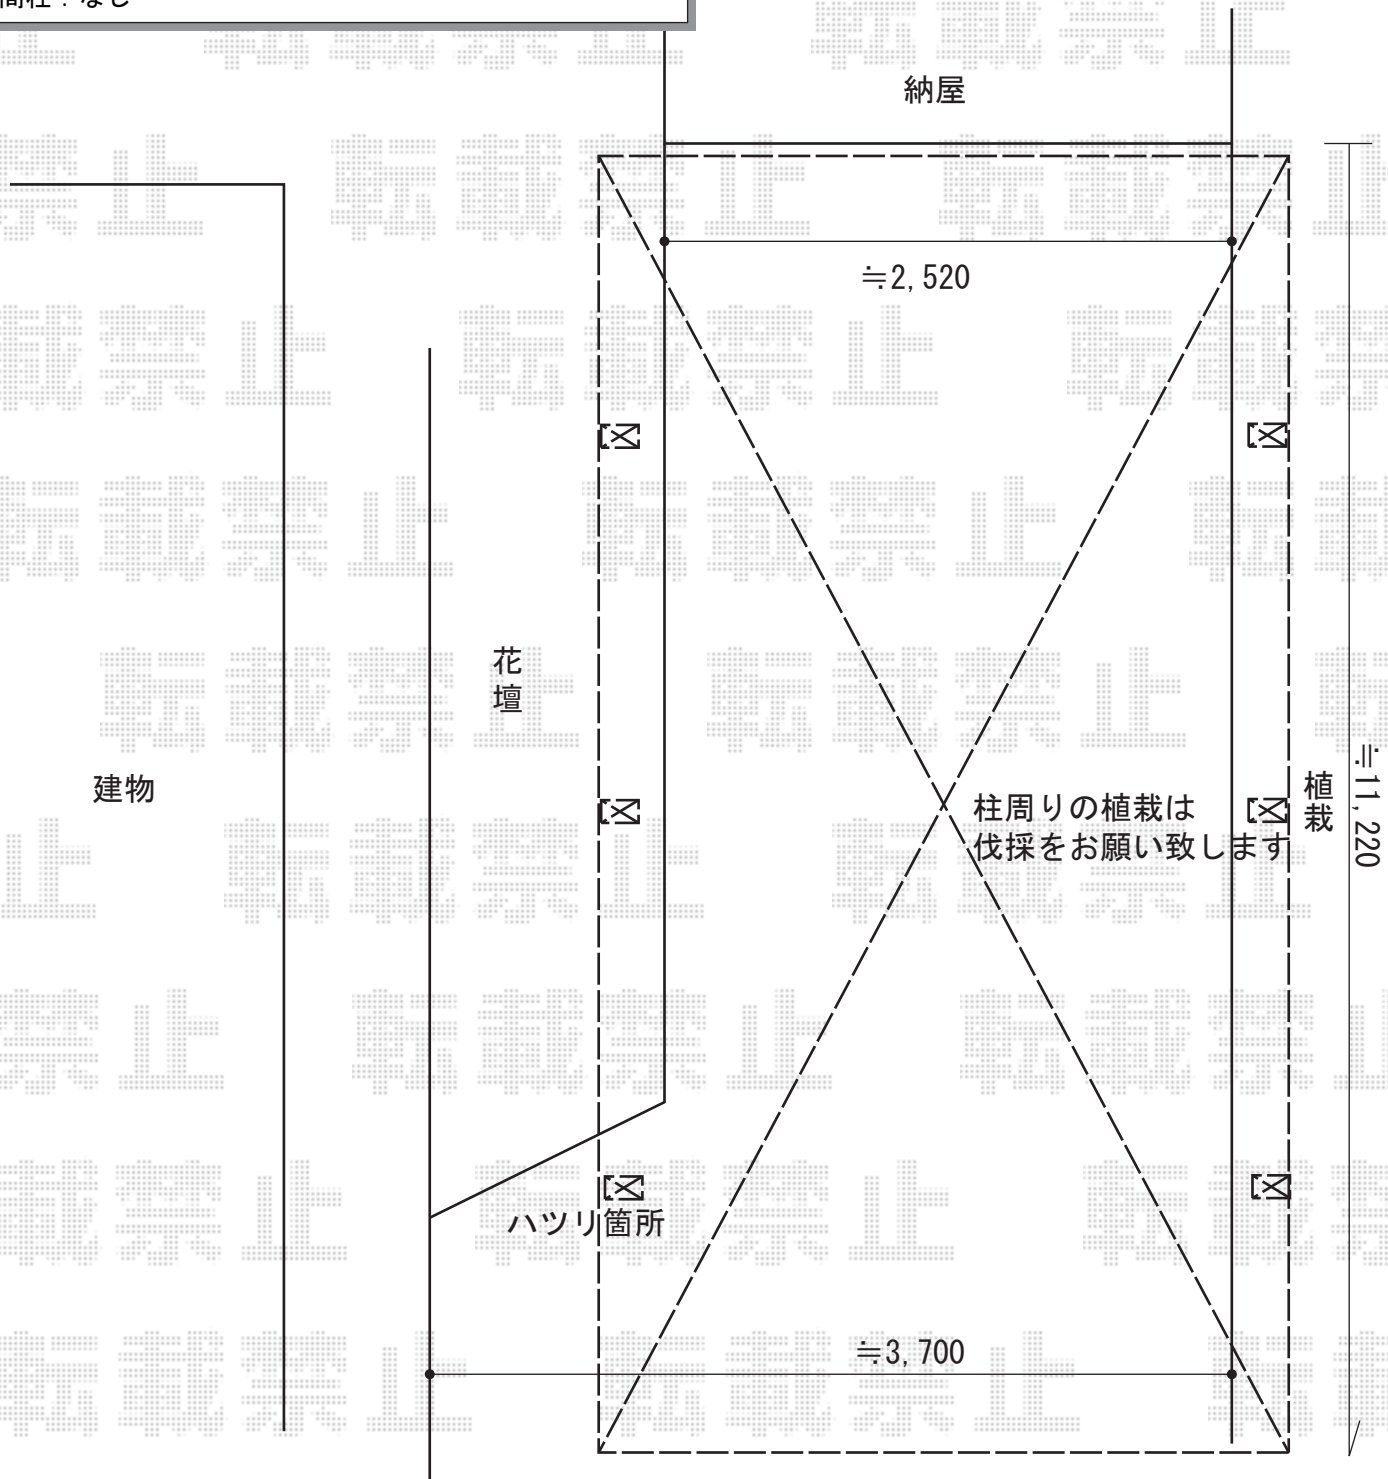

2015-4-271772

担当者

酒井