


サイクルポート 施工概略図

LIXIL(トステム) カーブポートシグマIII ミニ 積雪~20cm対応
幅= 1,801mm
奥行= 4,980mm
色: シャイングレー
屋根材: ガリレポリカ (クリアマット・すりガラス調)
柱仕様: ロング柱23仕様 (有効高 約2,300mm)

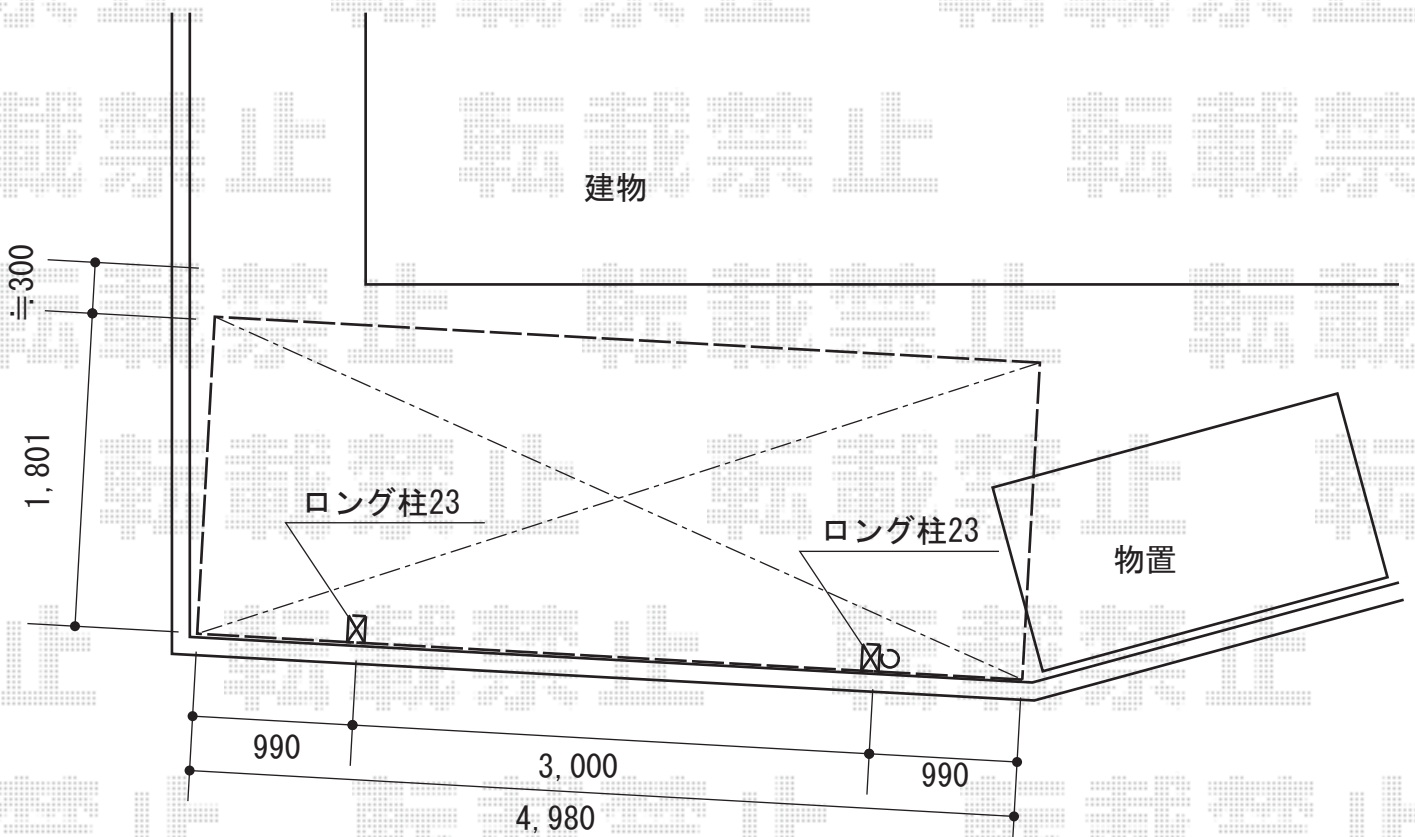

2015-4-271892	担当者	酒井
---------------	-----	----