

カーポート 施工概略図

YKK AP レイナポートグラン積雪～20cm対応


幅=3,000mm

奥行=5,052mm

色：プラチナステン

屋根材：熱線遮断ポリカーボネート（アースブルーマット調）

柱仕様：標準柱仕様（有効高 約2,000mm）

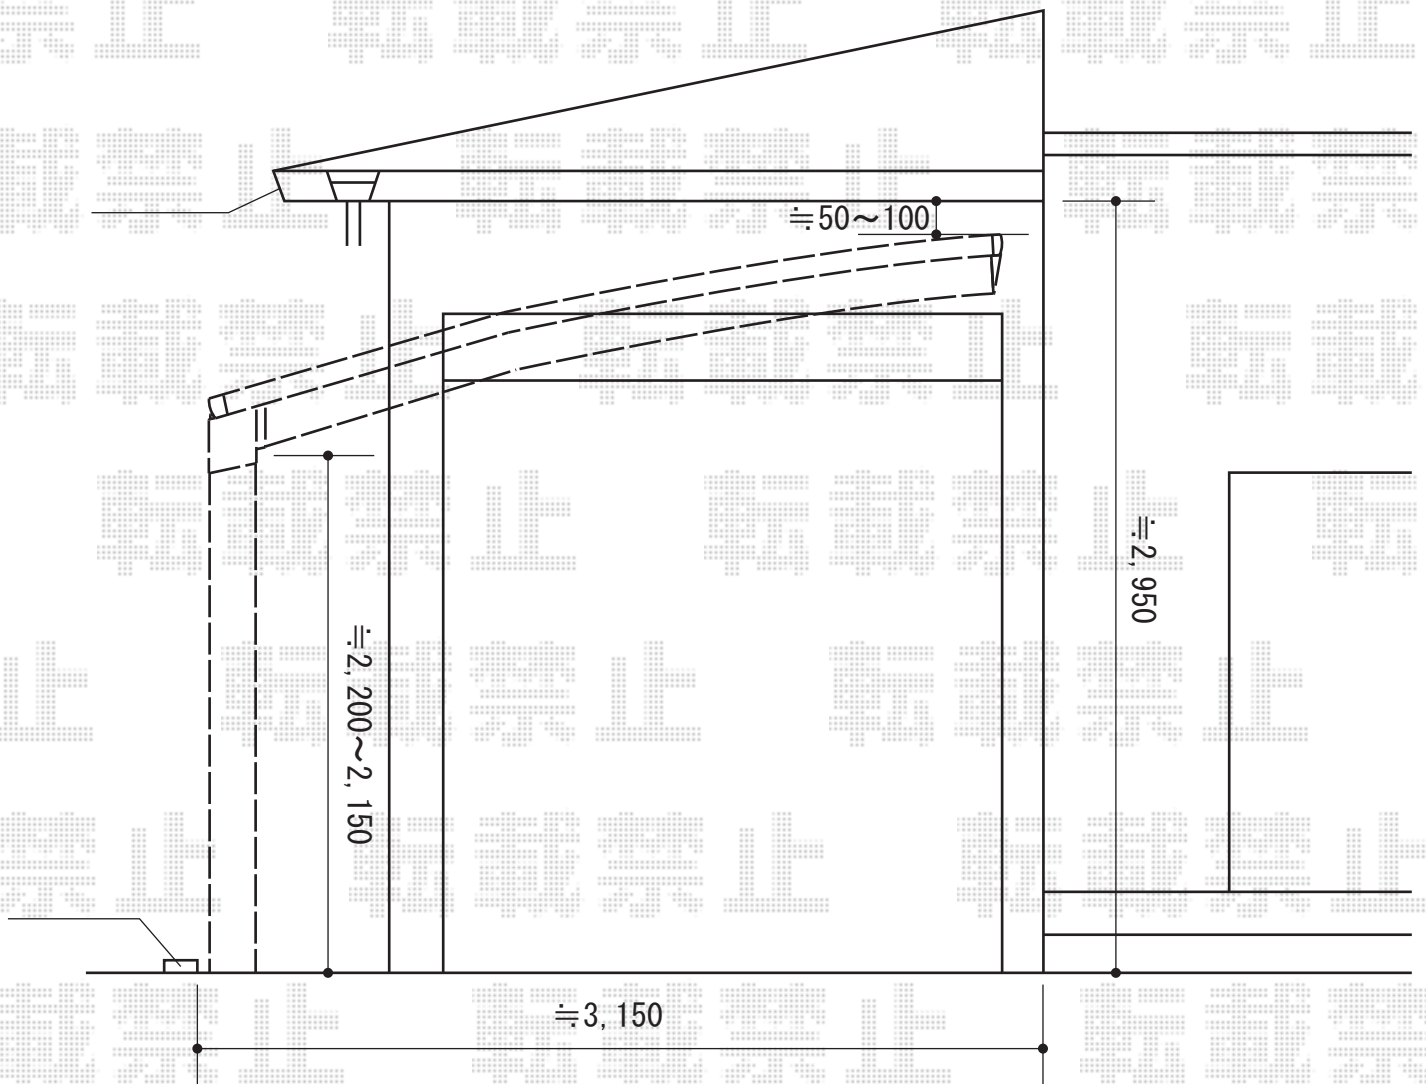

2015-4-271896

担当者

松本