


カーポート 施工概略図

YKK AP レイナポートグラン 延長 積雪~20cm対応  
 幅= 2,400mm  
 奥行= 7,200mm  
 色： プラチナステン  
 屋根材： 熱線遮断ポリカーボネート(クリアマット)  
 柱仕様： 標準柱仕様(有効高 約2,000mm)  
 YKK AP レイナポートグラン 着脱式サポート  
 標準・ハイルーフ兼用 2本入り×1セット/1本入り×1セット  
 色： プラチナステン

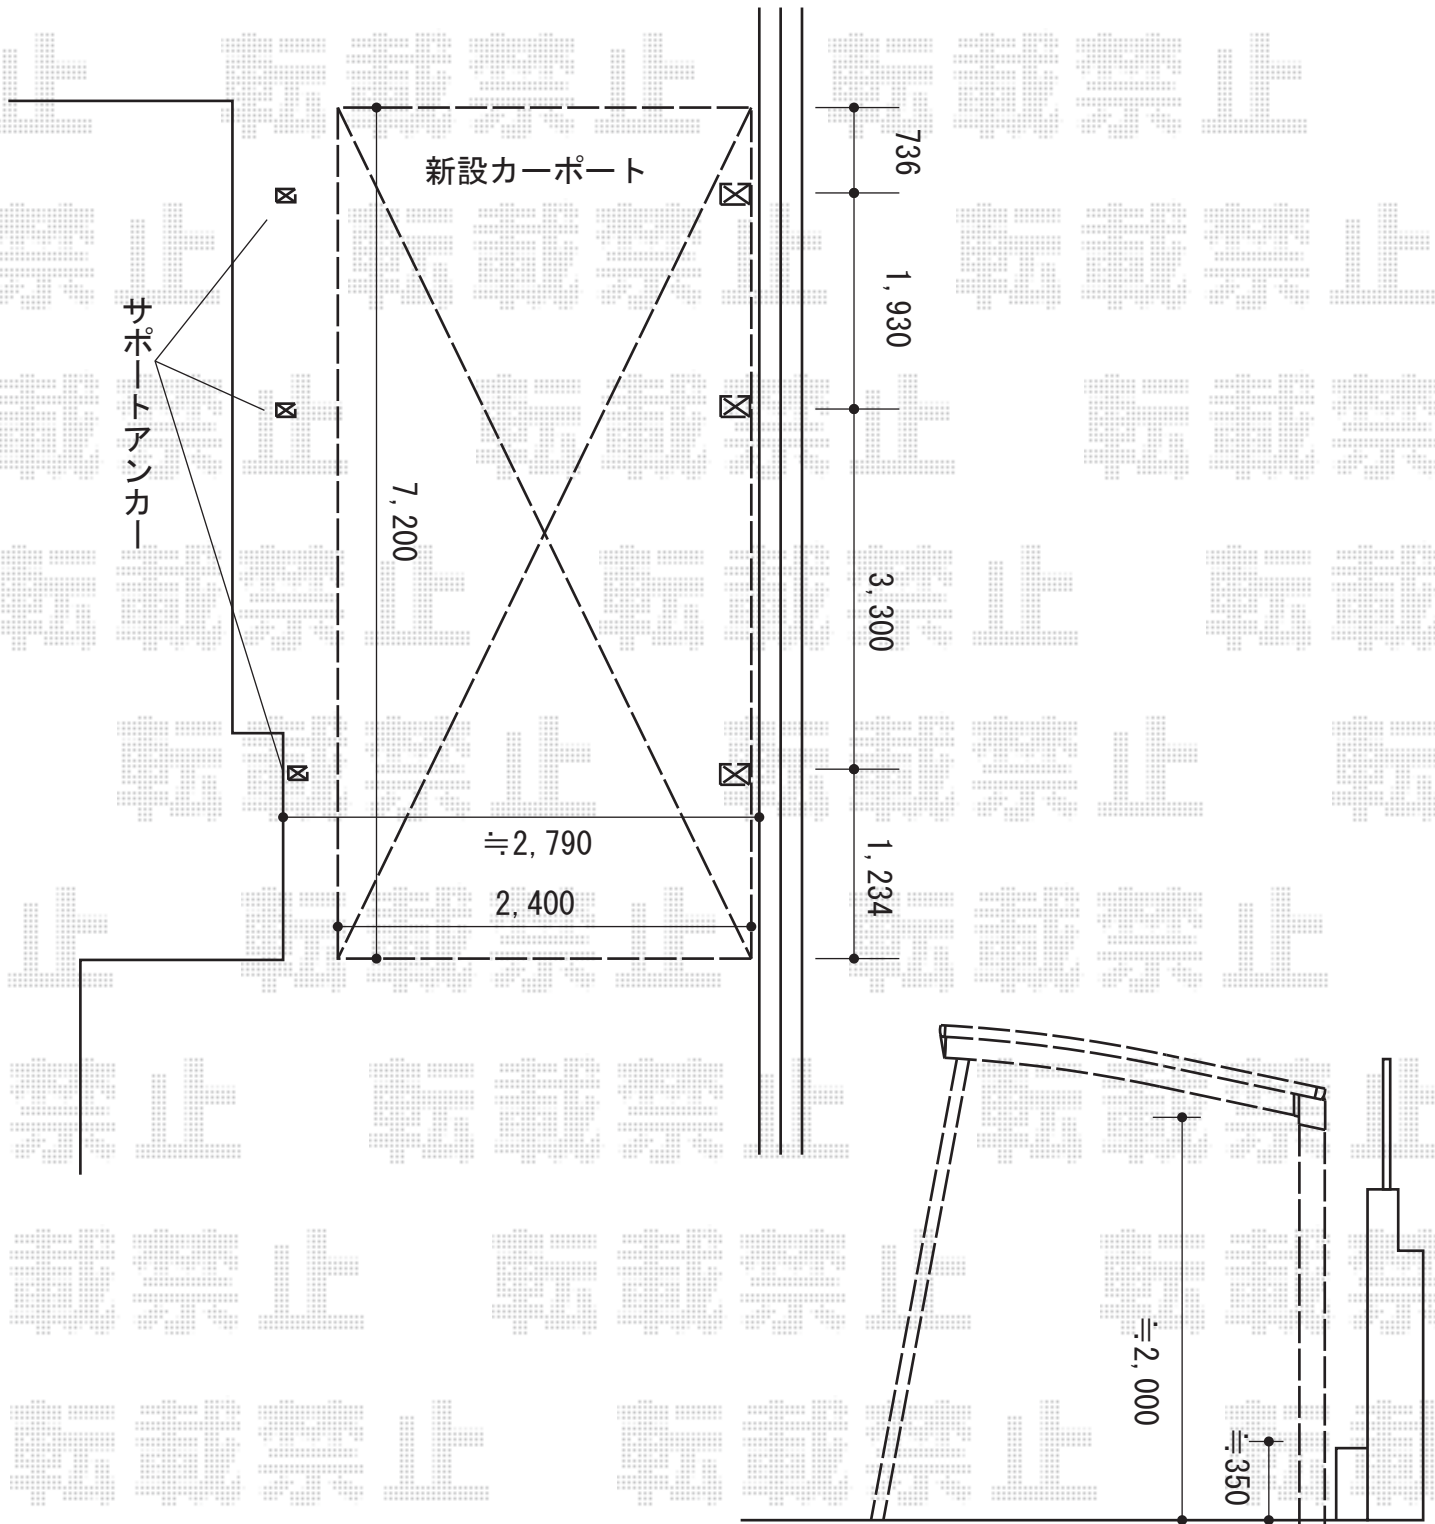

2015-4-271915	担当者	酒井
---------------	-----	----