


テラス屋根 施工概略図

YKK AP ヴェクターテラス R型 テラスタイプ 単体 積雪~20cm対応
 間口= 関東間2.5間通し (柱芯々4,395mm 屋根幅4,580mm)
 出幅= 7尺 (2,070mm)
 色: プラチナステン
 屋根材: ポリカーボネート (トーマイマツト)
 柱仕様: 柱標準タイプ (柱2本)
 施工方法: 上止め仕様

縦樋横を基点

YKK AP ヴェクターテラス用柱1本
 柱標準ユニット: 1セット
 部品箱: 1セット
 色: プラチナステン

中柱はフェンス柱
 を避けて施工
 左右移動可能

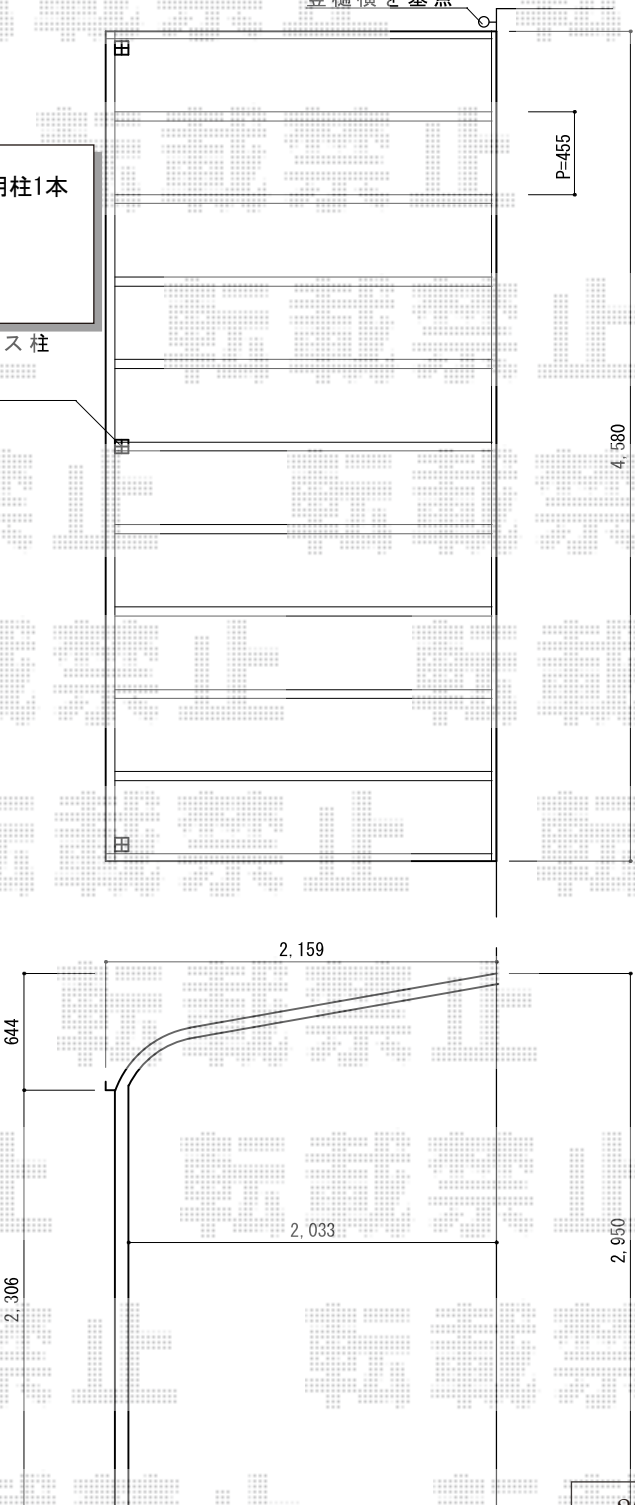

2015-4-271937

担当者

栢田