


カーブポートシグマIII ワイド 積雪～20cm対応 施工概略図

トステム カーブポートシグマIII ワイド 積雪～20cm対応
幅=3,625mm
奥行=4,980mm
色：シャイングレー
屋根材：ポリカーボネート（ブルースモーク）
柱仕様：ロング柱23仕様（有効高 約2,300mm）

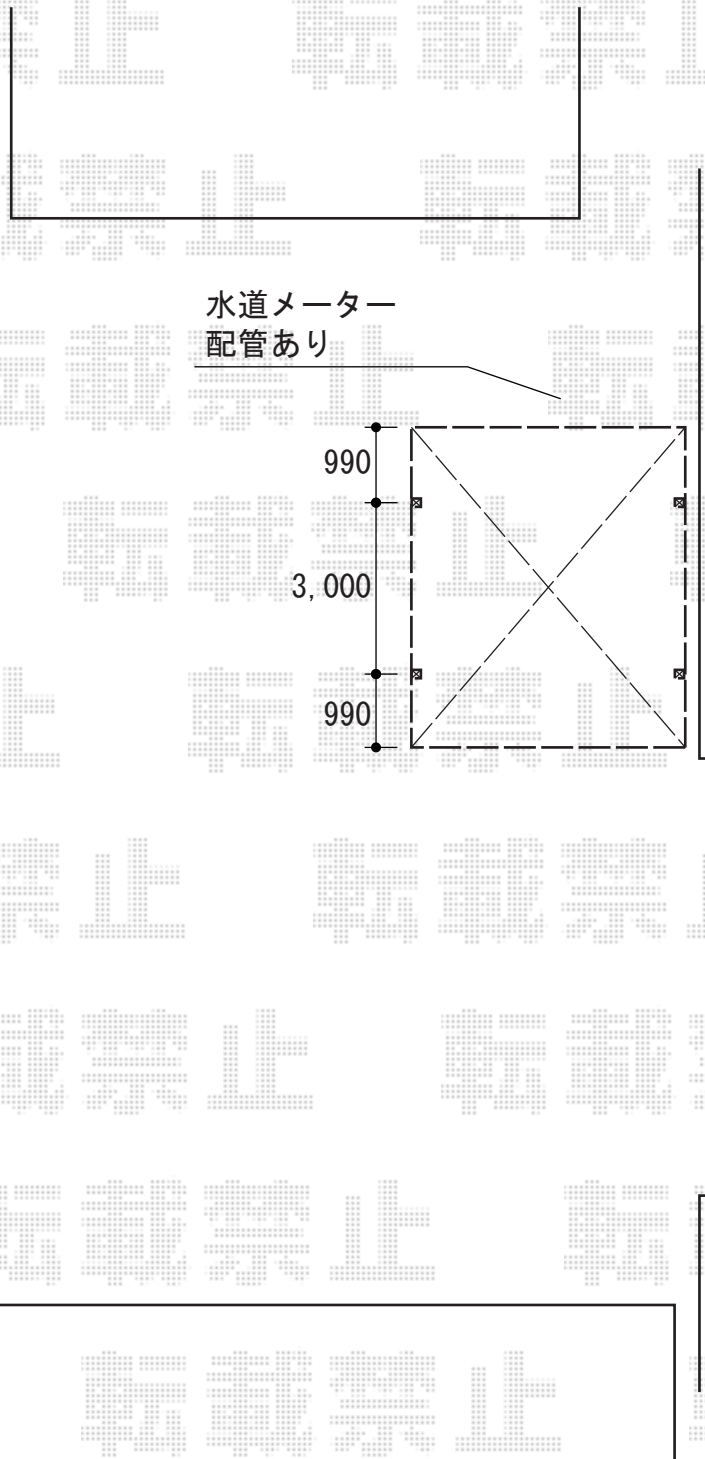

2015-2-263408

担当者

竹本