

# カーゲート 施工概略図

Value Select 【商品提案】トリップゲート RB型 ノンレール 片開き 41S

開口幅= 4,035mm

全幅= 4,135mm


たたみ幅= 453mm

高さ= 1,200mm

色： ステンカラー

キャスター数： 3箇所

落棒数： 2本

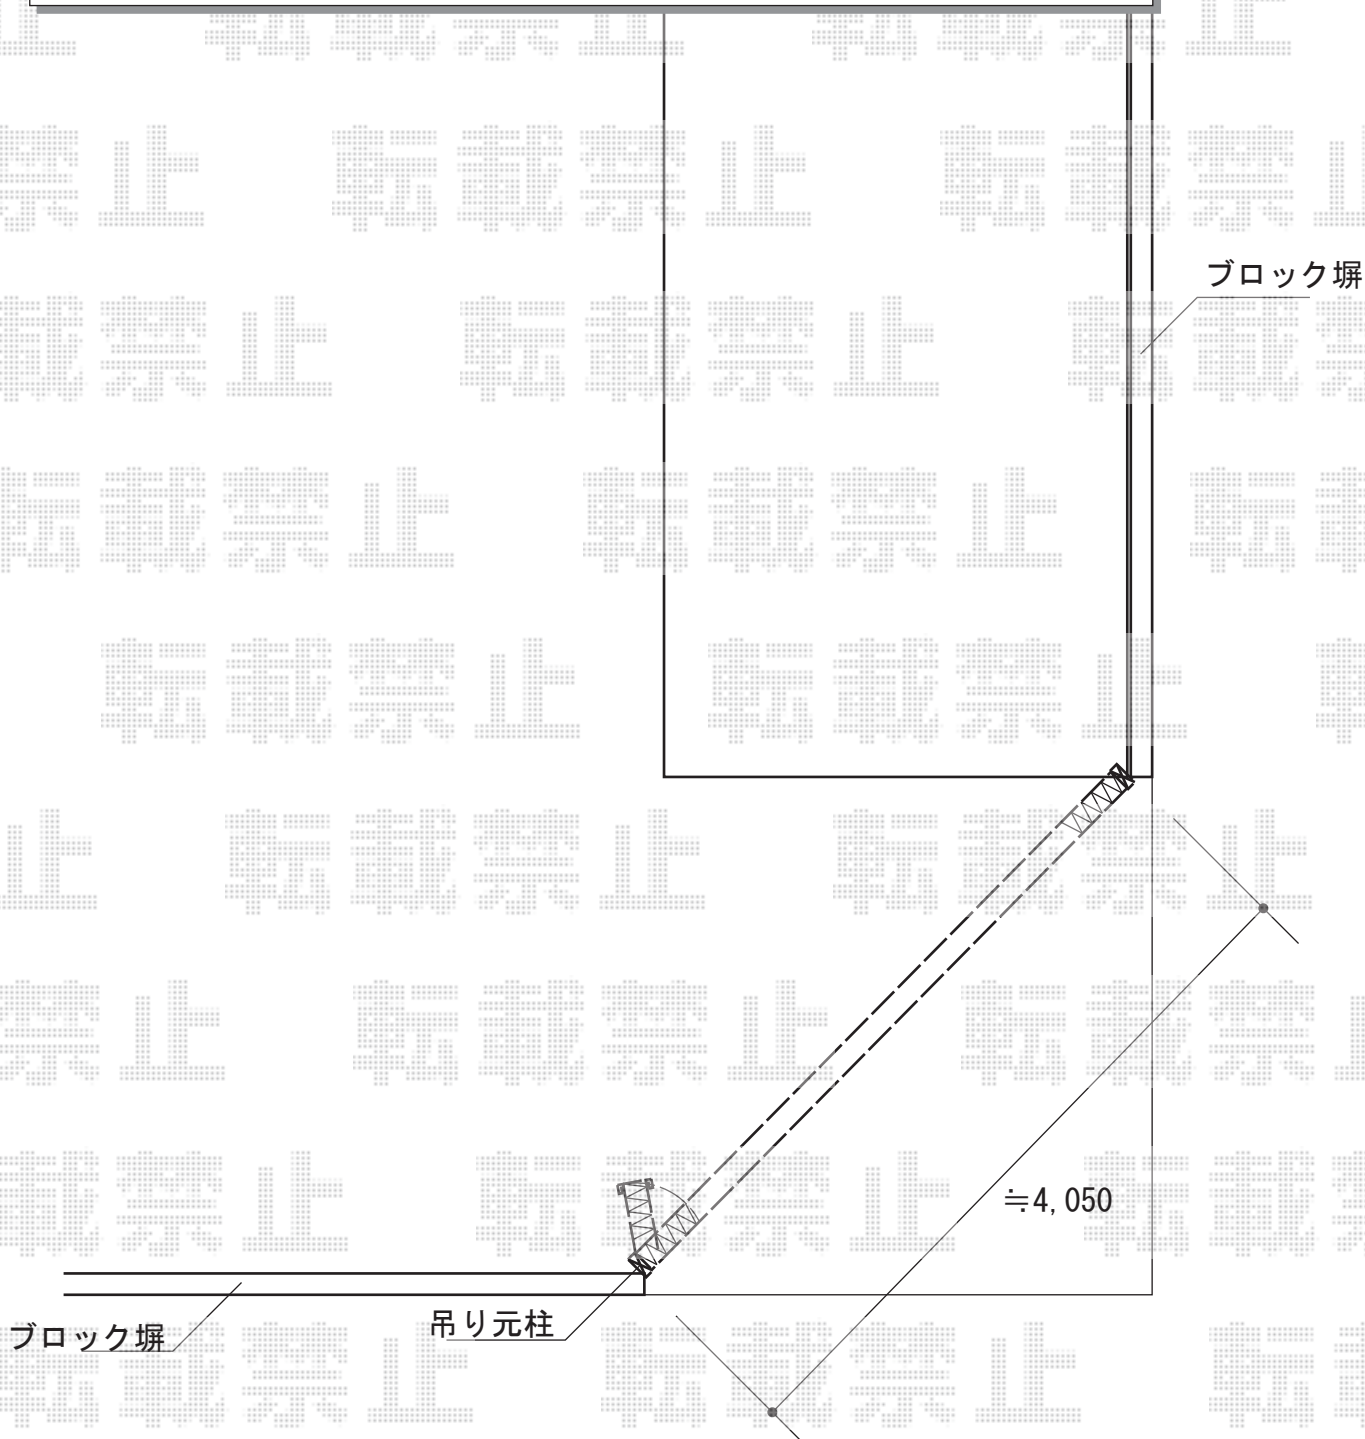

2015-4-272161

担当者

木附