
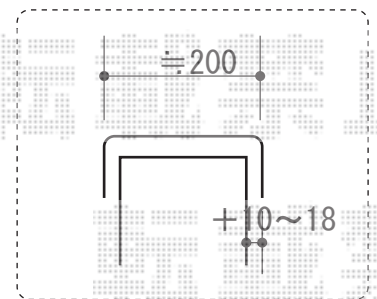


# バルコニー屋根 施工概略図

LIXIL(トステム) パワーアルファ F型 屋根タイプ 単体 積雪~30cm対応  
間口=関東間2.0間 (柱芯々3,650mm 屋根幅3,840mm)  
出幅=6尺 (1,785mm)  
色: シャイングレー  
屋根材: ポリカーボネート (ブルースモーク)  
柱仕様: 出幅自在桁タイプ (柱2本)  
施工方法: 下止め  
柱固定部品仕様: コーナー用×1・中間用×1

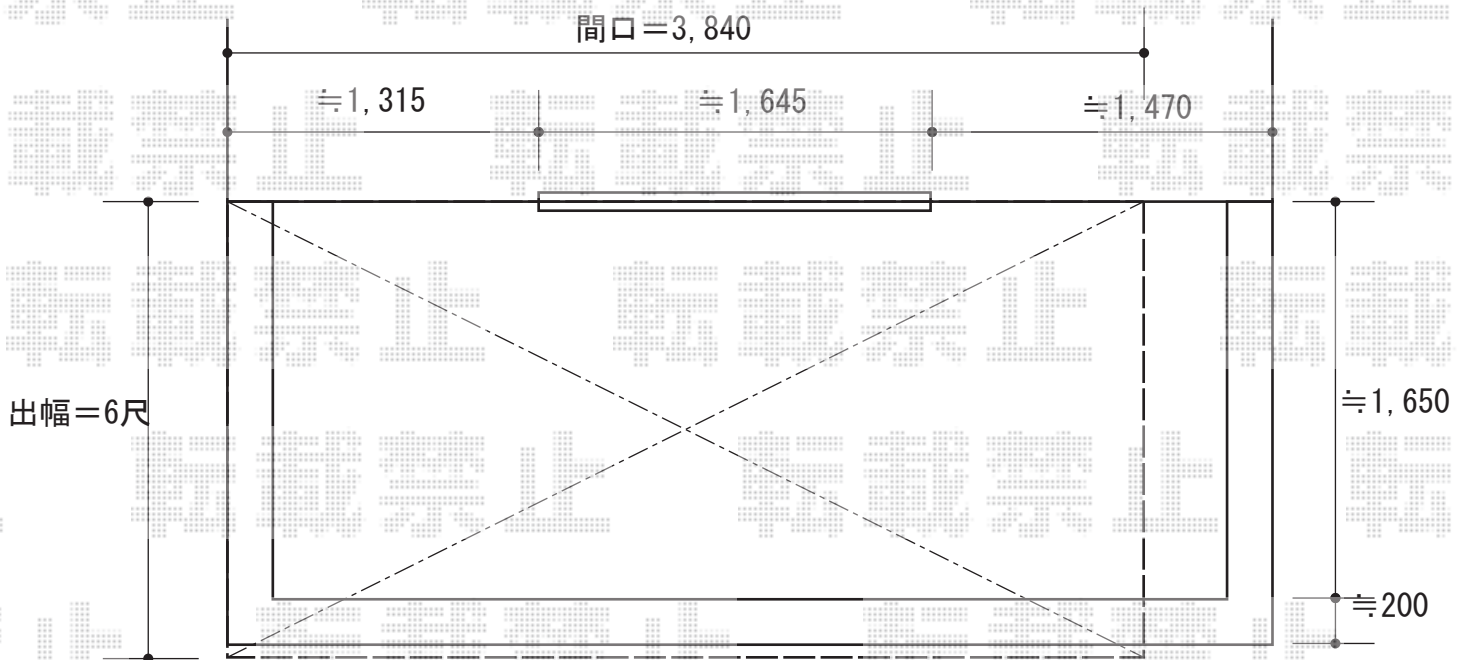

2015-4-272181

担当者

木附