


独立テラス屋根 施工概略図

YKK AP エフルージュグランZERO テラスタイプ 積雪~20cm
 幅= 1.5間(2,904mm)
 奥行= 6.6尺(2,000mm)
 色: プラチナステン
 屋根材: 【未定】熱線遮断ポリカーボネート(クリアマット)
 柱仕様: H26仕様(有効高 約2,600mm)

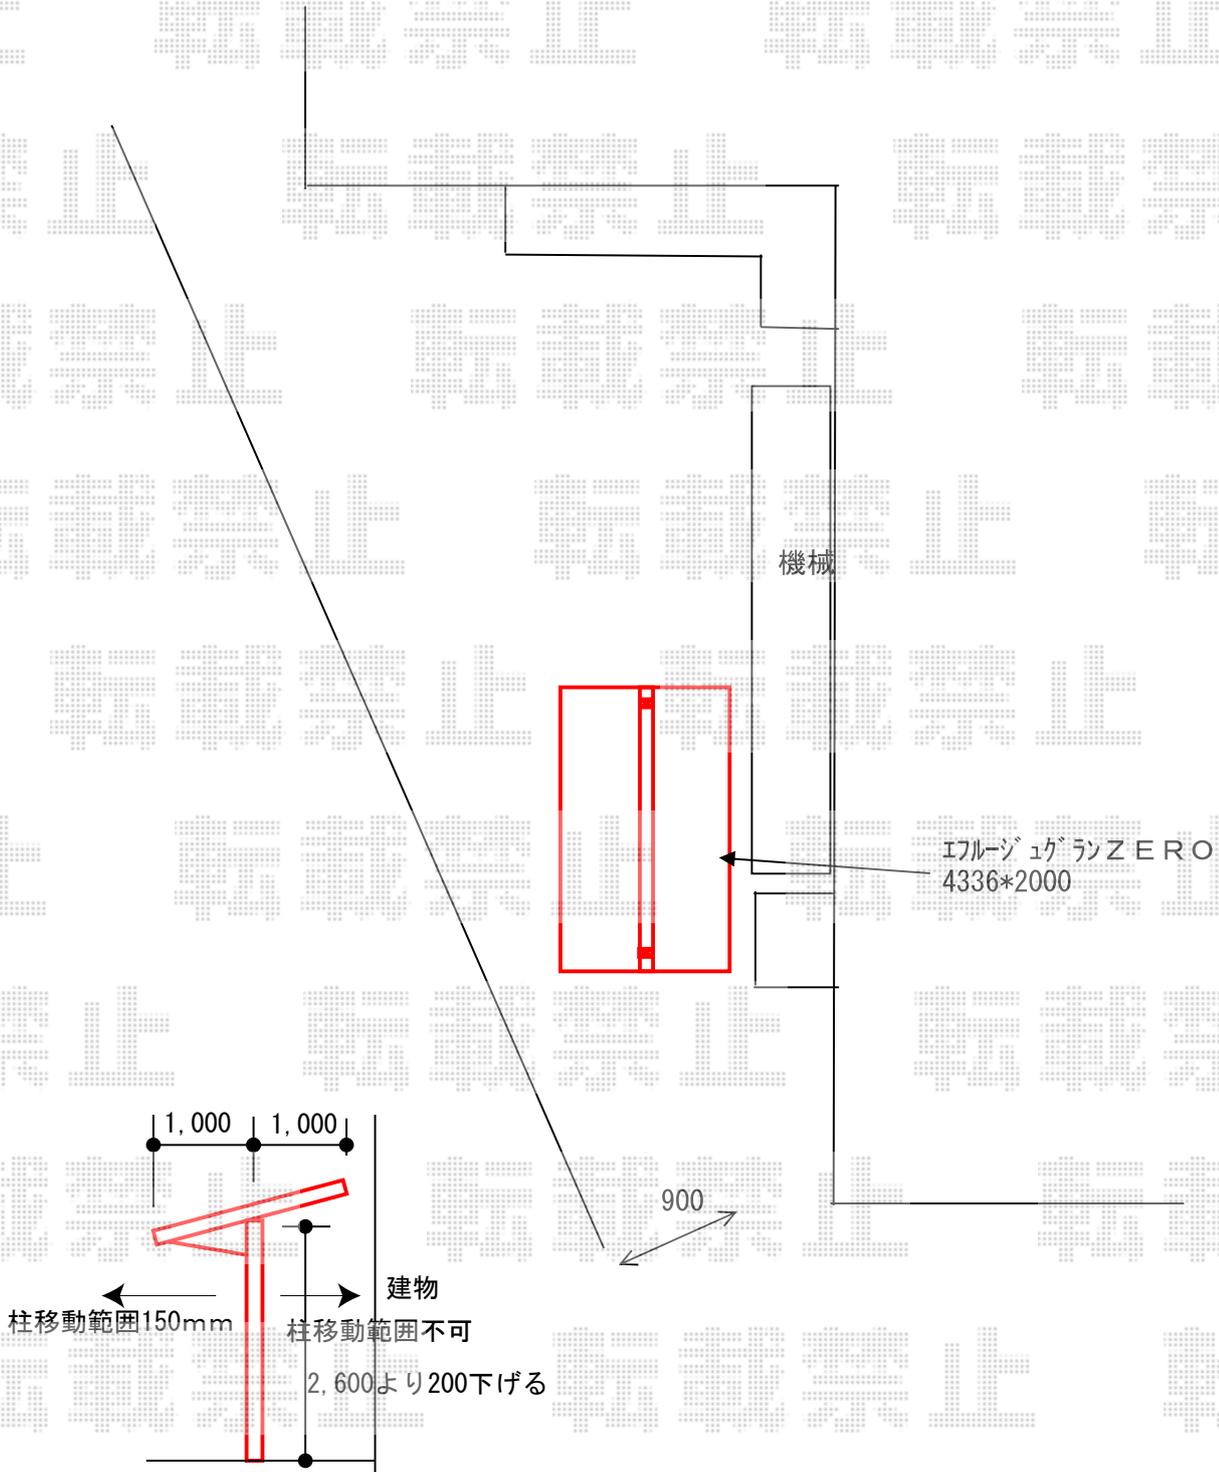

2015-4-272338

担当者

柘田