


エクステリア 施工概略図

YKK AP リウッドデッキ 200
間口= 1.0間 (1,851mm)
出幅= 3尺 (920mm)
色： レッドブラウン
床板： 縦貼り
幕板： 標準幕板
束柱： Tタイプ(400~550mm) (色： カームブラック)

ニッコー 立水栓ユニット コロル
スタンド： 地中タイプ【OPB-RS-24】/レッド
蛇口： 補助蛇口 ウエッジクロス【N211】
アタッチメント： N・F用ホースアダプター【F501】

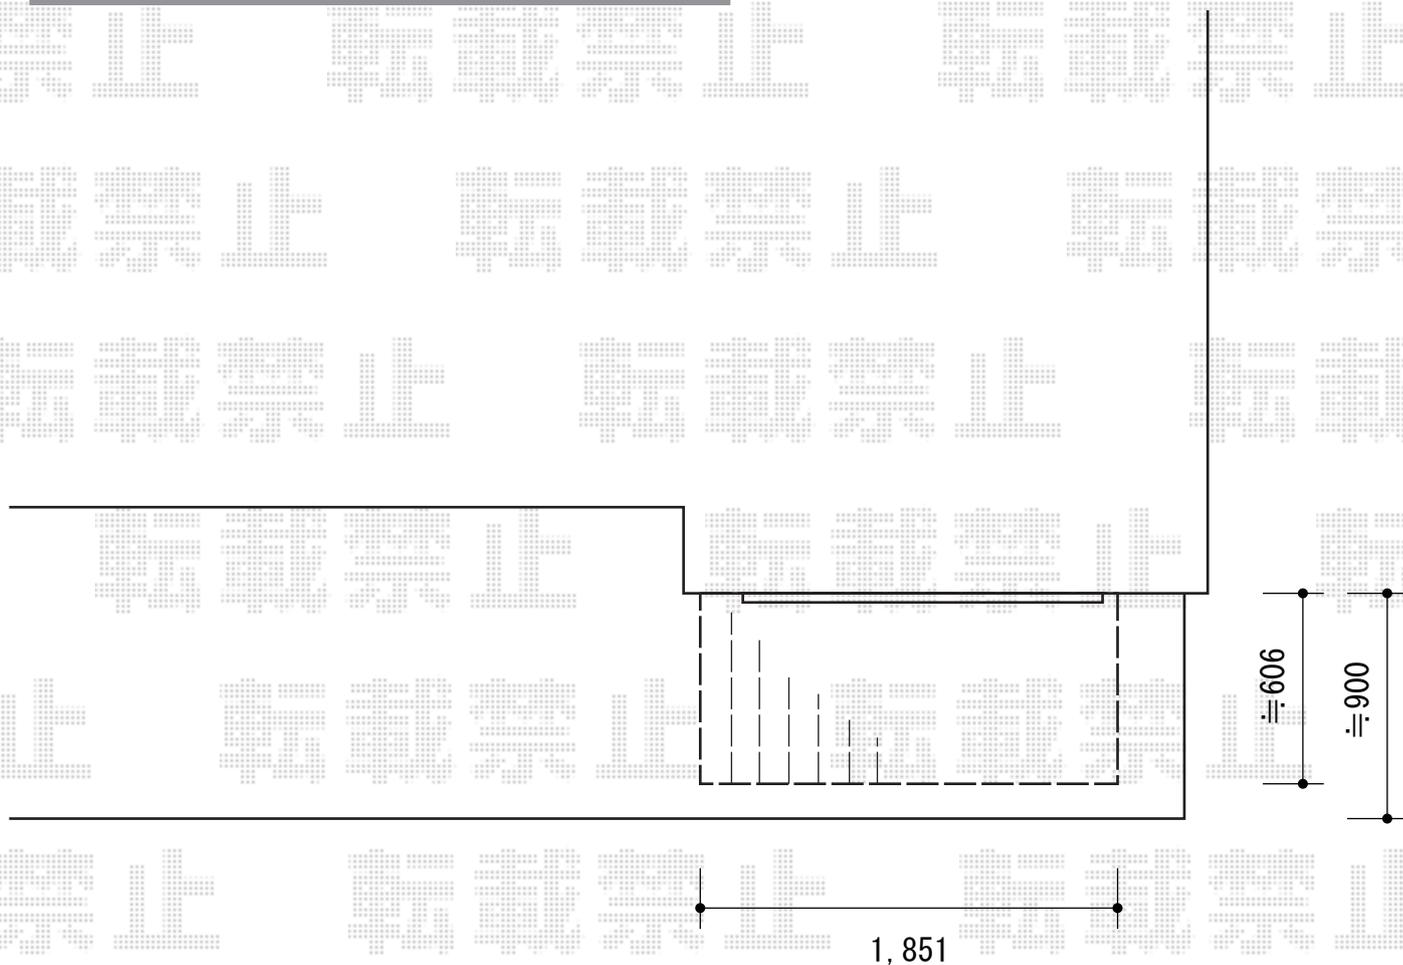

2015-4-272351

担当者

西村