


# カーポート 施工概略図

LIXIL(トステム) カーポートシグマIII ワイド 積雪~20cm対応  
幅= 5,443mm  
奥行= 4,980mm  
色 : シャイングレー  
屋根材 : ポリカーボネート (ブルースモーク)  
柱仕様 : ロング柱23仕様 (有効高 約2,300mm)

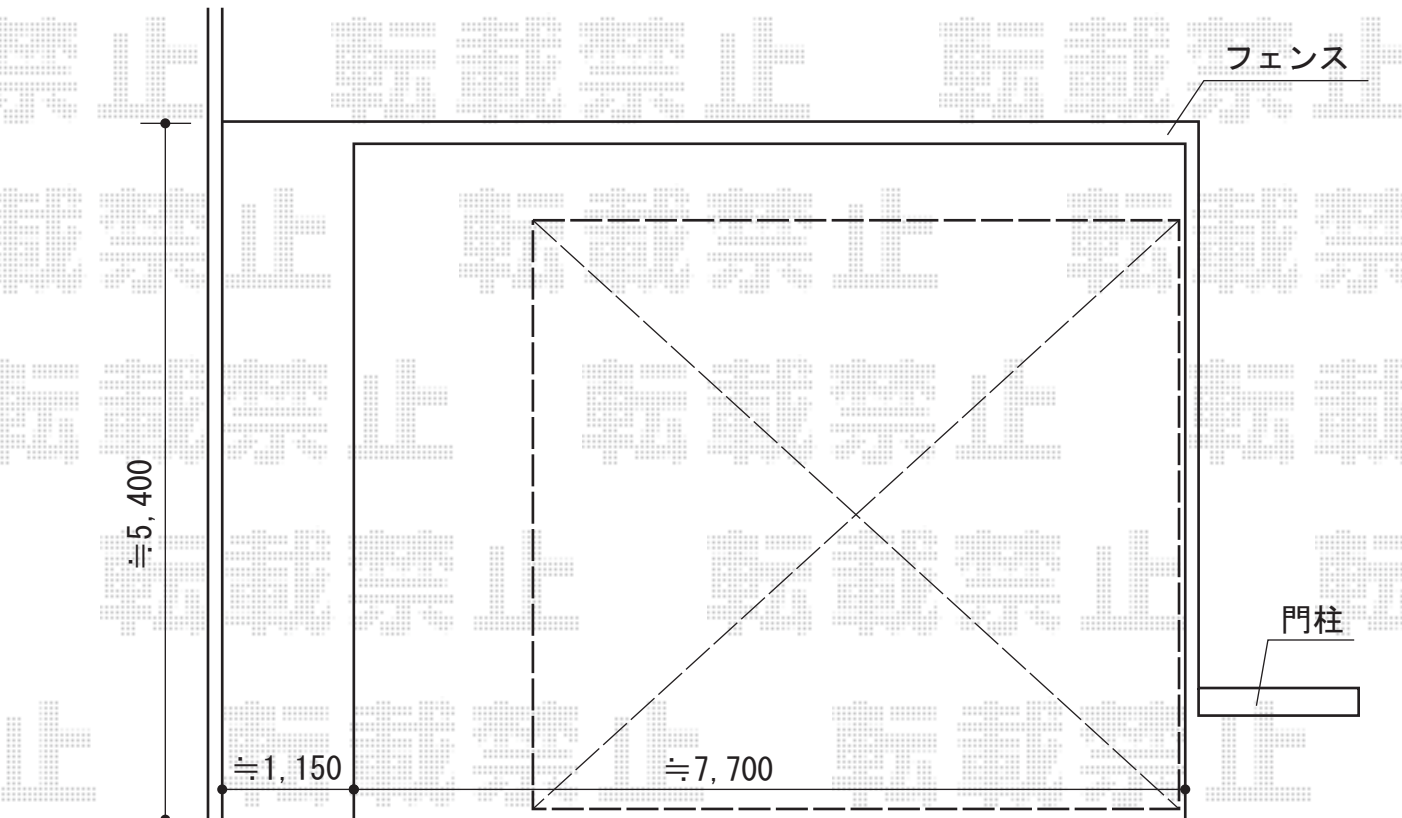

※設置場所は未定です。  
施工当日現場合わせにて  
決定致します。

2015-4-272421

担当者

松本