


# カーポート 施工概略図

LIXIL(トステム) カーブポートシグマIII 縦連棟 積雪~20cm対応  
幅= 2,701mm  
奥行= 11,334mm  
色: シャイングレー  
屋根材: 熱線吸収アクアポリカーボネート (ライトブルー)  
柱仕様: ロング柱23仕様 (有効高 約2,300mm)

LIXIL(トステム) カーブポートシグマIII 着脱式サポート ロング柱23用 1本入り×4セット  
色: シャイングレー

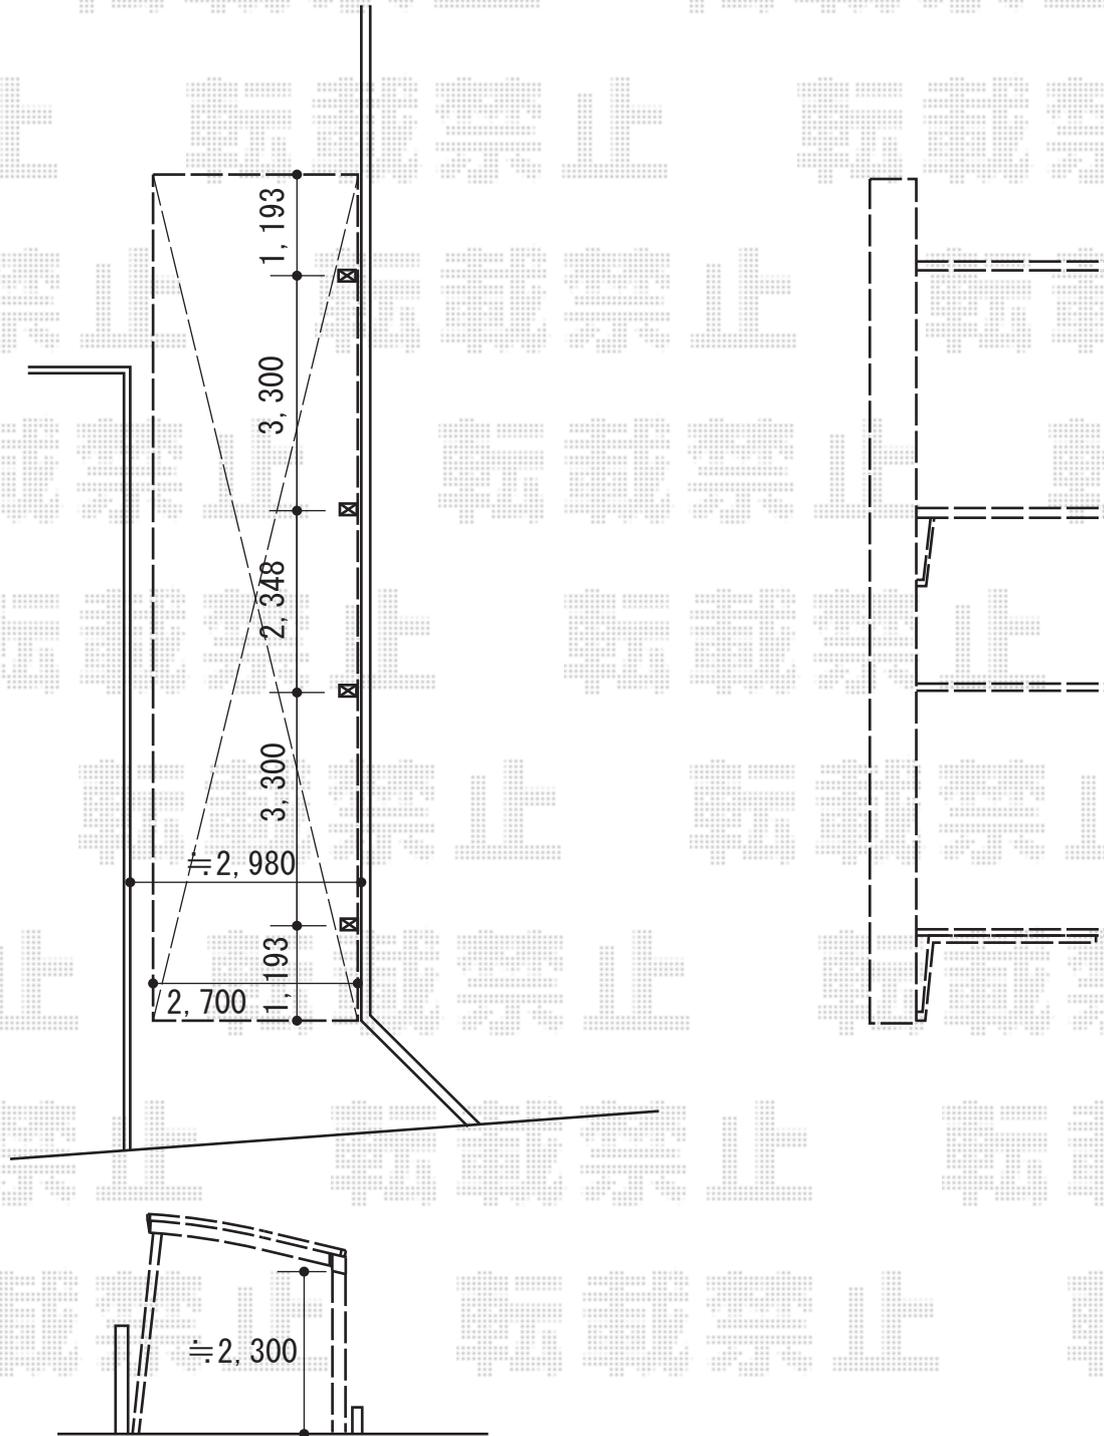

2015-4-272492

担当者

酒井