


フェンス/ブロック施工 施工概略図

YKK AP イーネットフェンス1F型 自由柱施工
 本体1枚 (W×H) = (1,990×600mm) × 6枚
 アルミ自由柱 : T60×9本
 コーナー部品 : 1セット
 端部キャップ : 3セット
 色 : Sホワイト(柱:ホワイト)

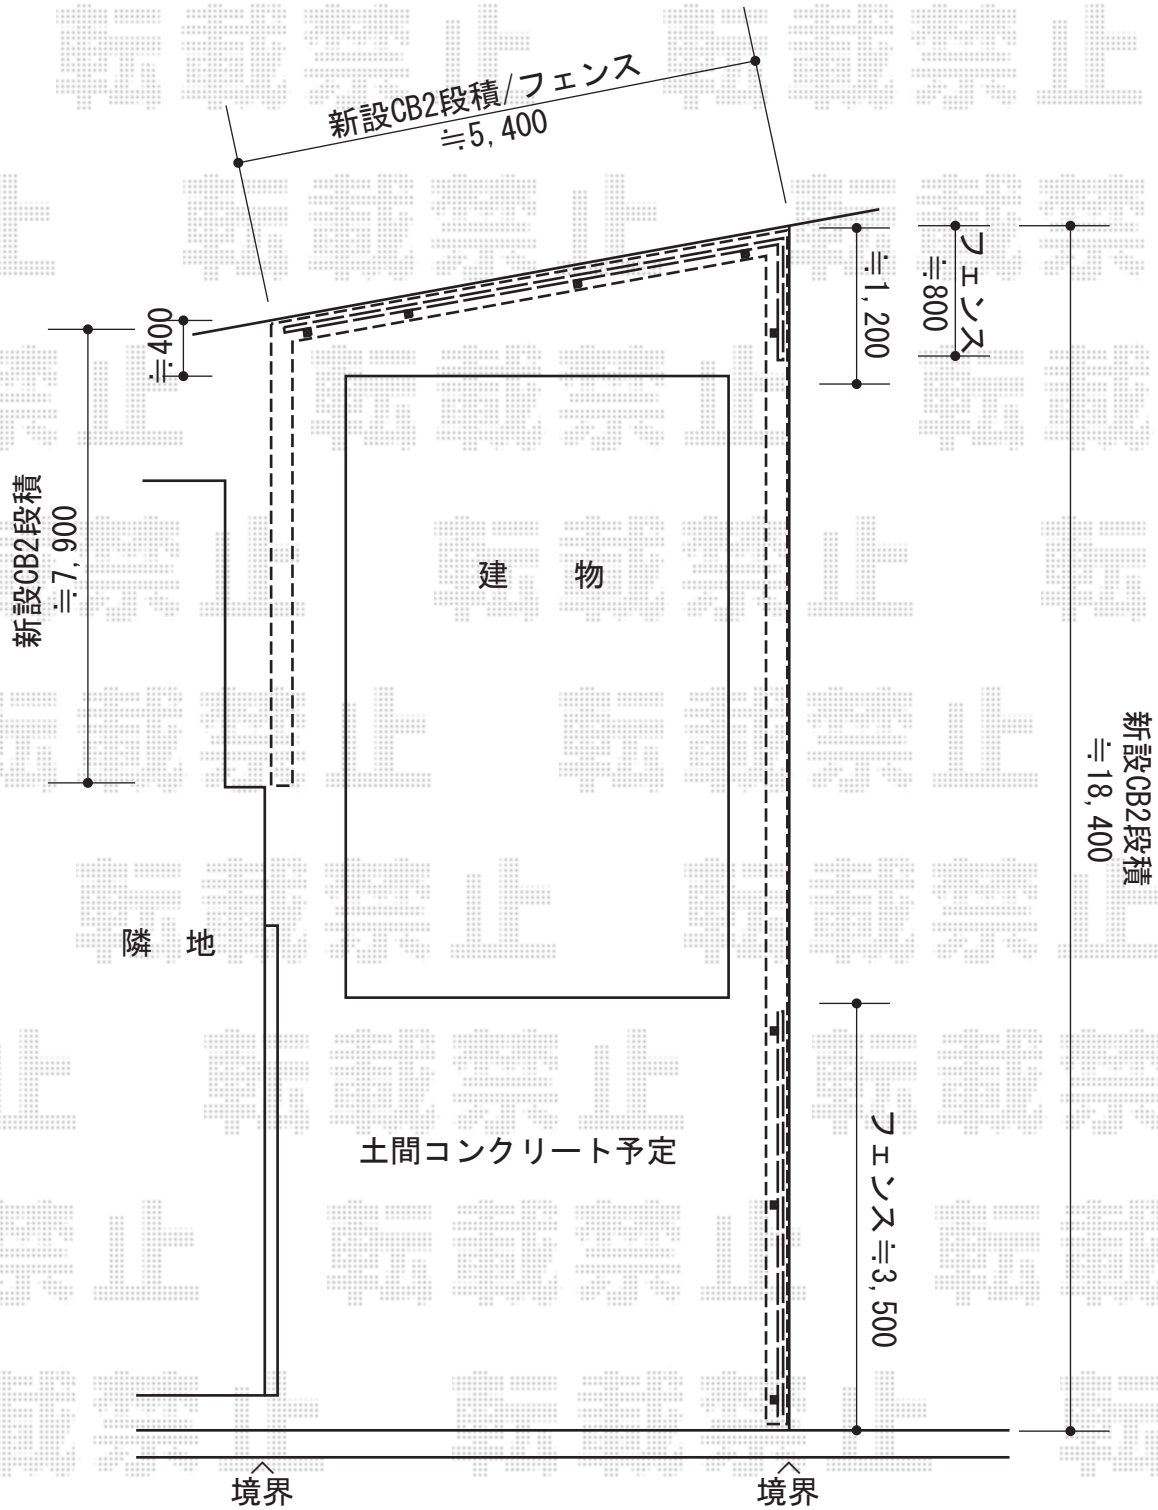

2015-4-272677	担当者	谷
---------------	-----	---