


カーポートその他工事 施工概略図

YKK AP レイナツインポートグラン 積雪~20cm対応
 幅= 4,801mm
 奥行= 5,052mm
 色: カームブラック
 屋根材: ポリカーボネート (アースブルー)
 柱仕様: ハイルーフ柱仕様 (有効高 約2,350mm)

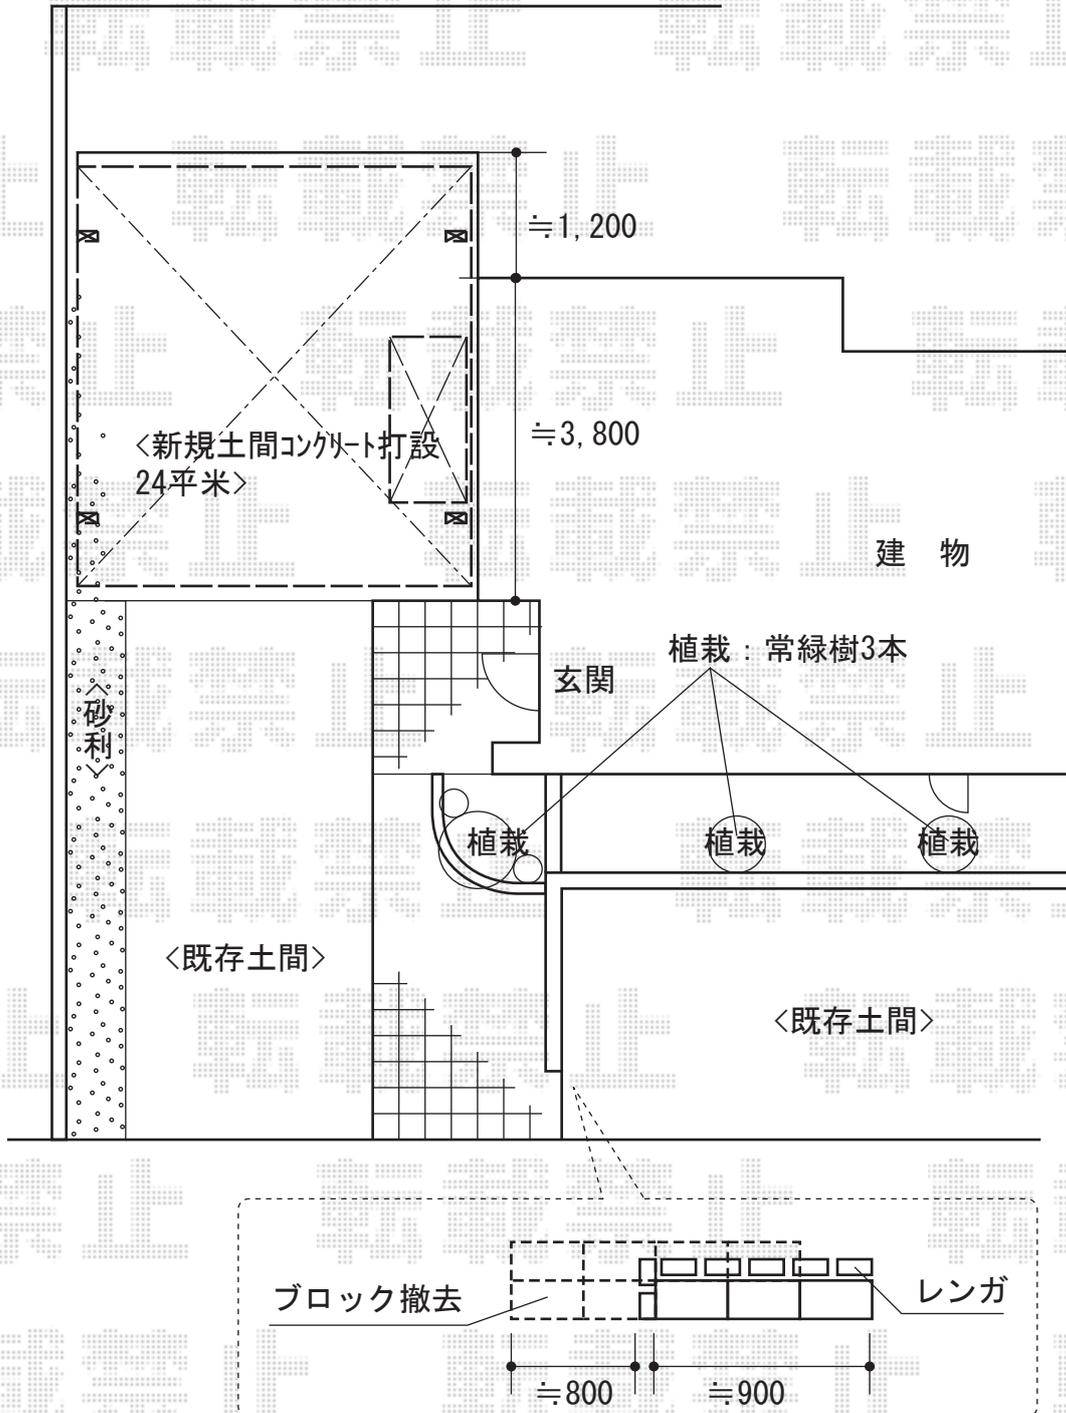

2015-4-272700

担当者

栢田