


カーポート 施工概略図

YKK AP レイナポートグラン 積雪～20cm対応
幅= 3,000mm
奥行= 5,400mm
色： プラチナステン
屋根材： ポリカーボネート（アースブルー）
柱仕様： ハイルフ柱仕様（有効高 約2,350mm）
YKK AP レイナポートグラン
着脱式サポート 標準・ハイルフ兼用 2本入り
色： プラチナステン

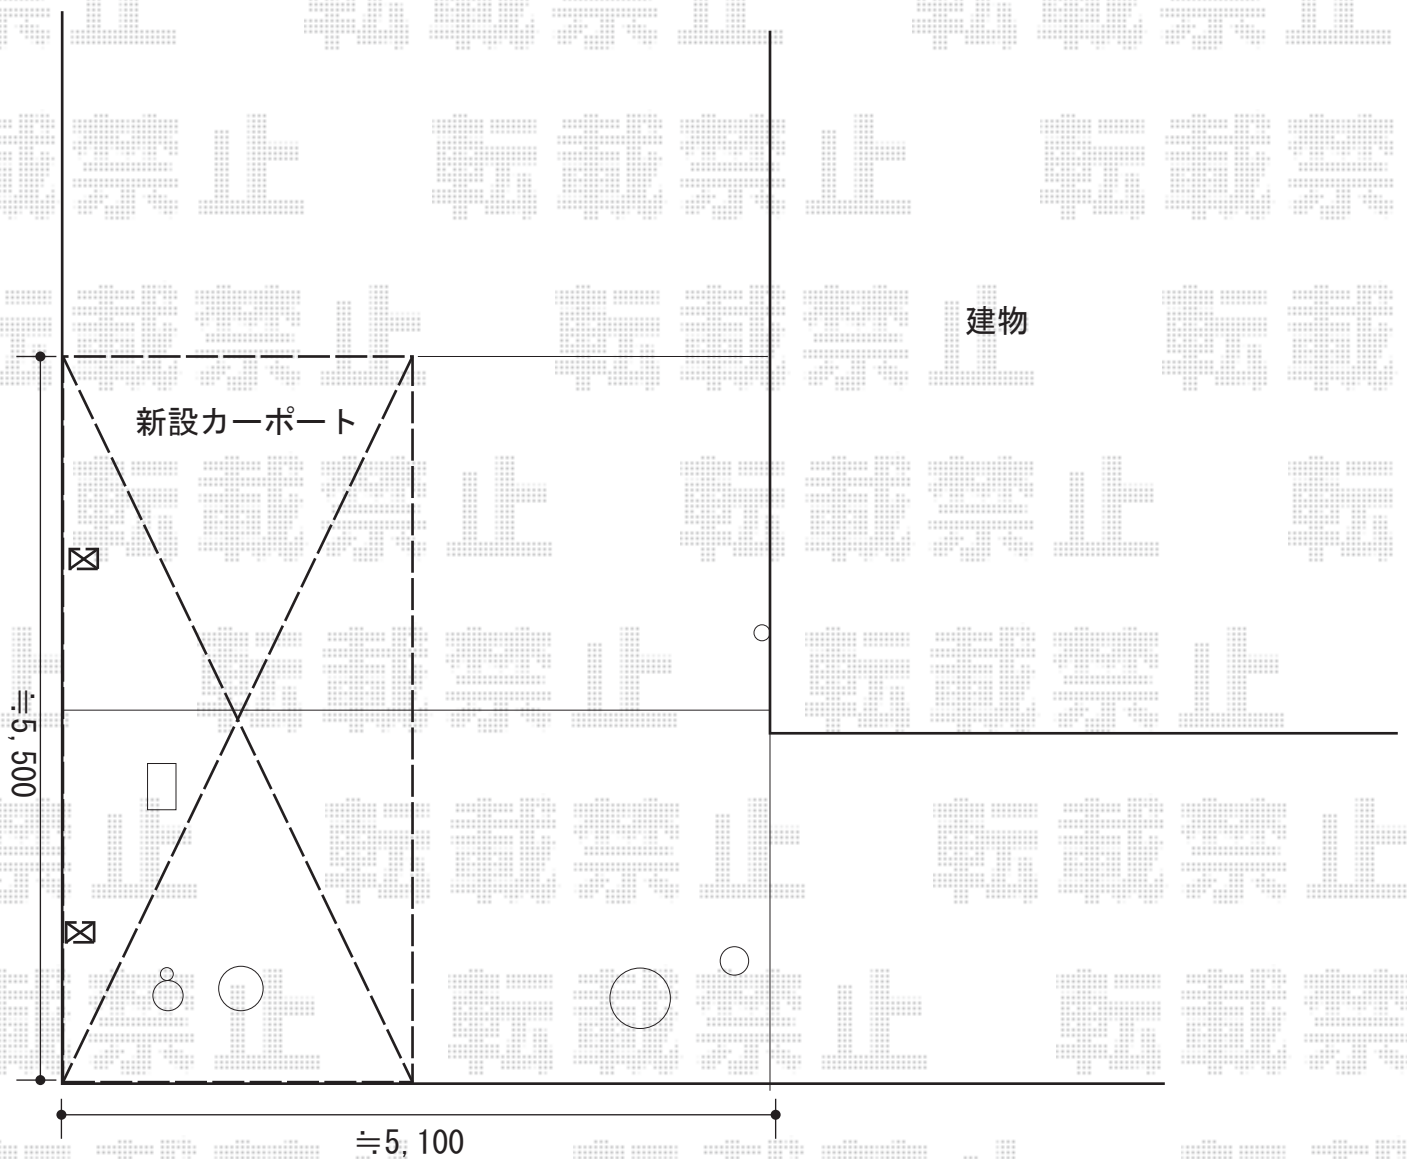

2015-4-272703

担当者

酒井