


ウッドデッキ 施工概略図

LIXIL (TOEX) 樹ら楽ステージ
間口= 1.5間(2,716mm)
出幅= 7尺(2,111mm)
色： クリエラスクA
床板： 標準(溝なし)/縦貼り
幕板： 幕板B(薄)
束柱： 束柱Aセット(550mm)(色： オータムブラウン)

LIXIL (TOEX) 樹ら楽ステージ用ステップ2段
色： クリエラスクA

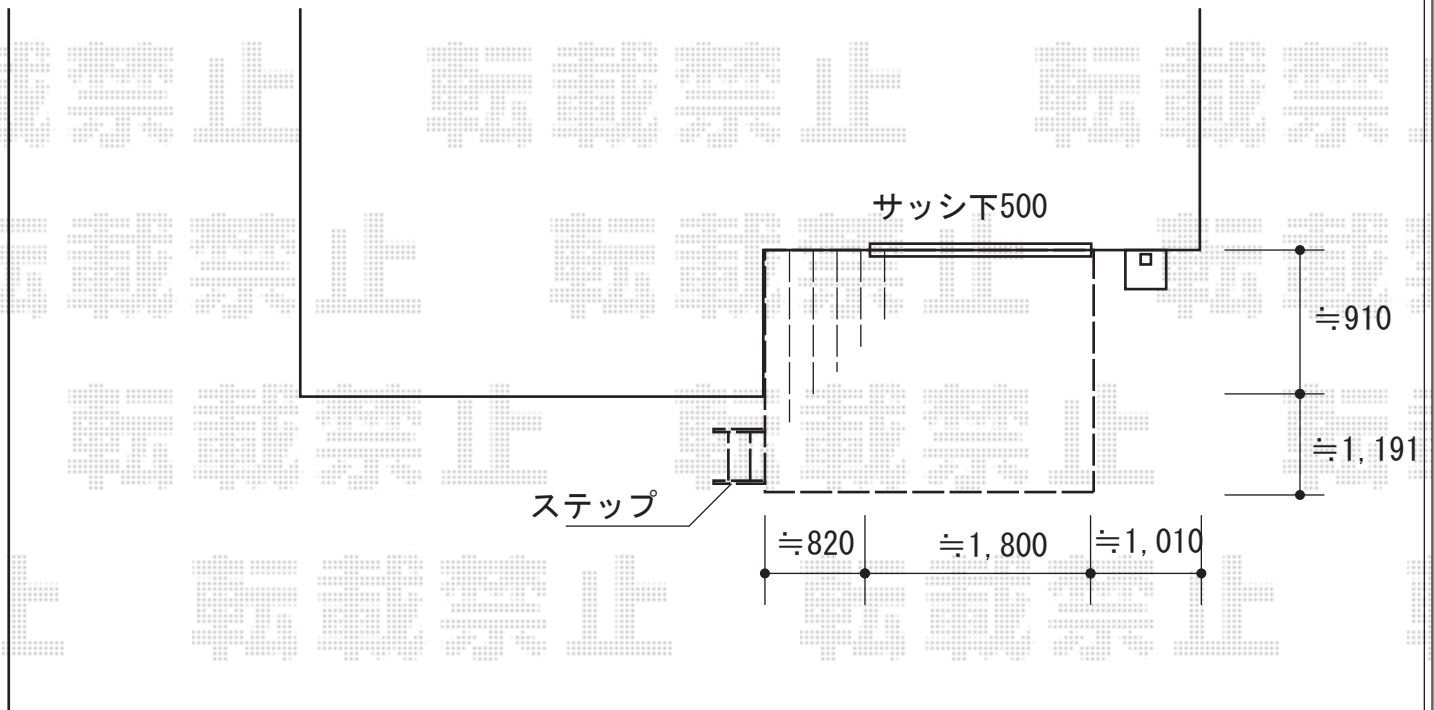

2015-4-272704

担当者

西村