

ウッドデッキ 施工概略図

LIXIL(トステム) レストステージ 幕板納まり

間口= 1.5間(2,616mm)


出幅= 6尺(1,811mm)

色 : クリエラスクA

床板 : 標準(溝なし)/縦貼り

幕板 : 幕板B(薄)

束柱 : 束柱セット標準・調整式(353~450mm)(色 : シャイングレー)

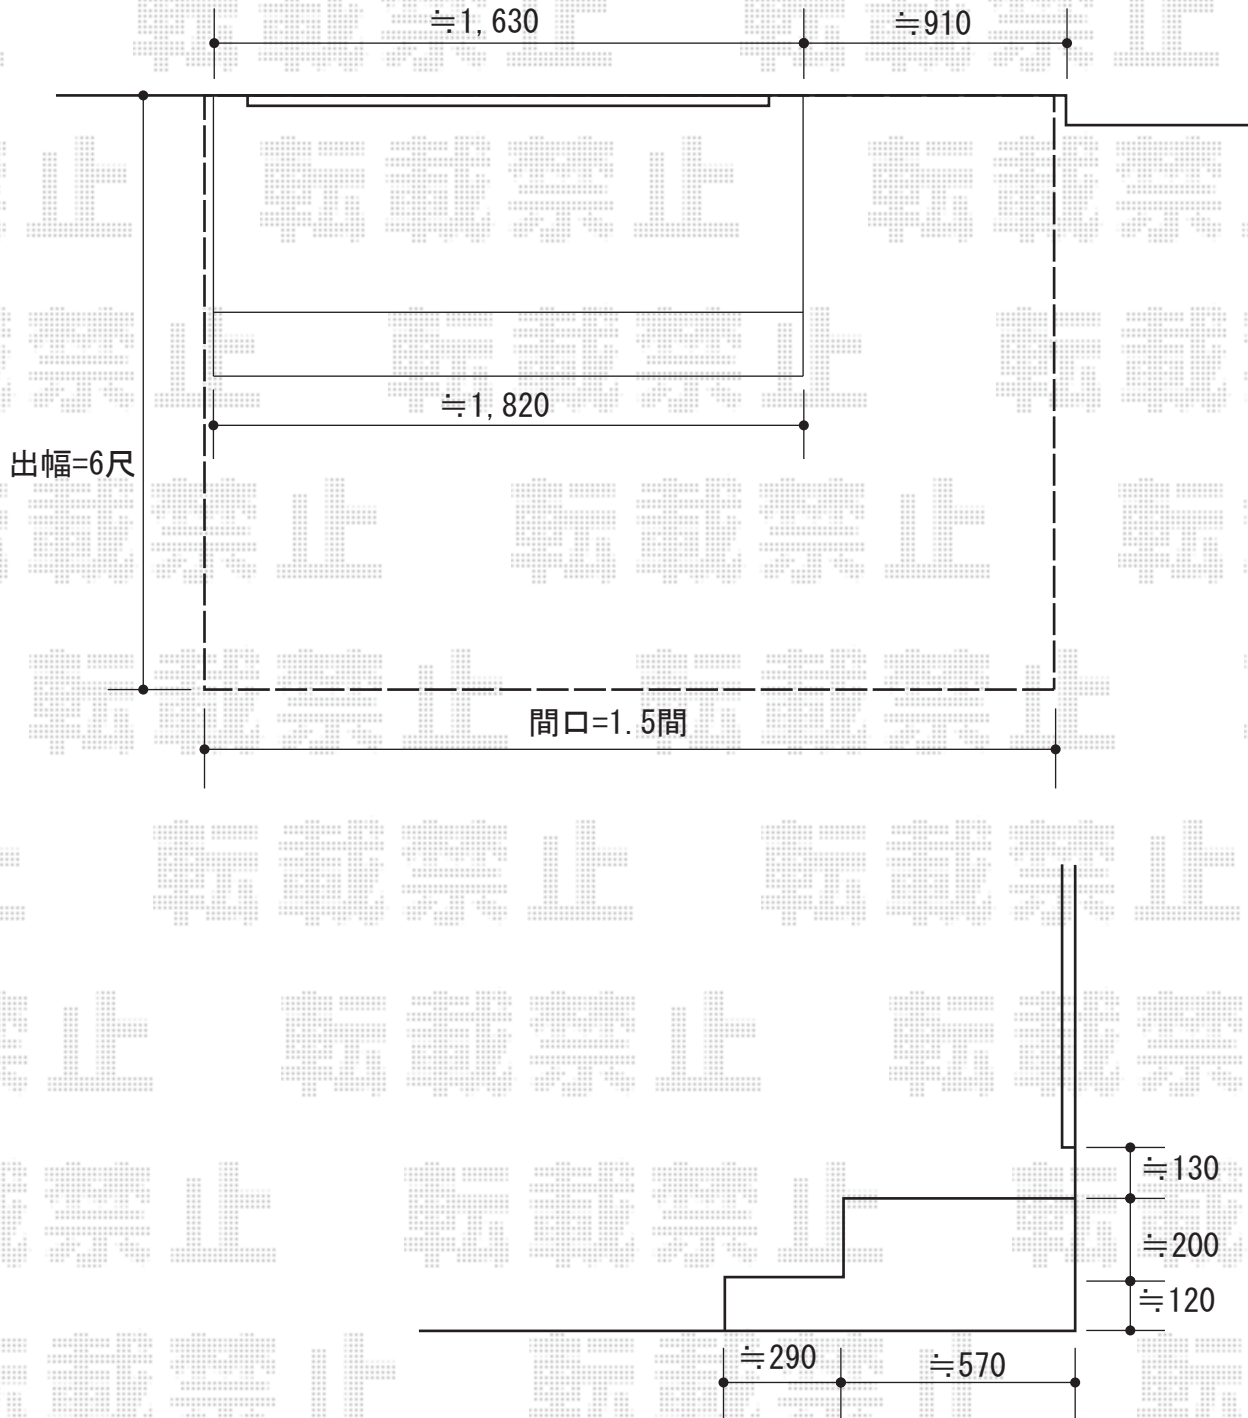

2015-4-272709

担当者

西村