


フェンス 施工概略図

LIXIL (TOEX) ハイサモア 間仕切りタイプ
 本体1枚 (W×H) = (1,972×800mm) ×11枚
 PUN支柱： T-8×6本
 端柱： T-8×4本
 角柱： T-8×4本
 色： ブロンズ

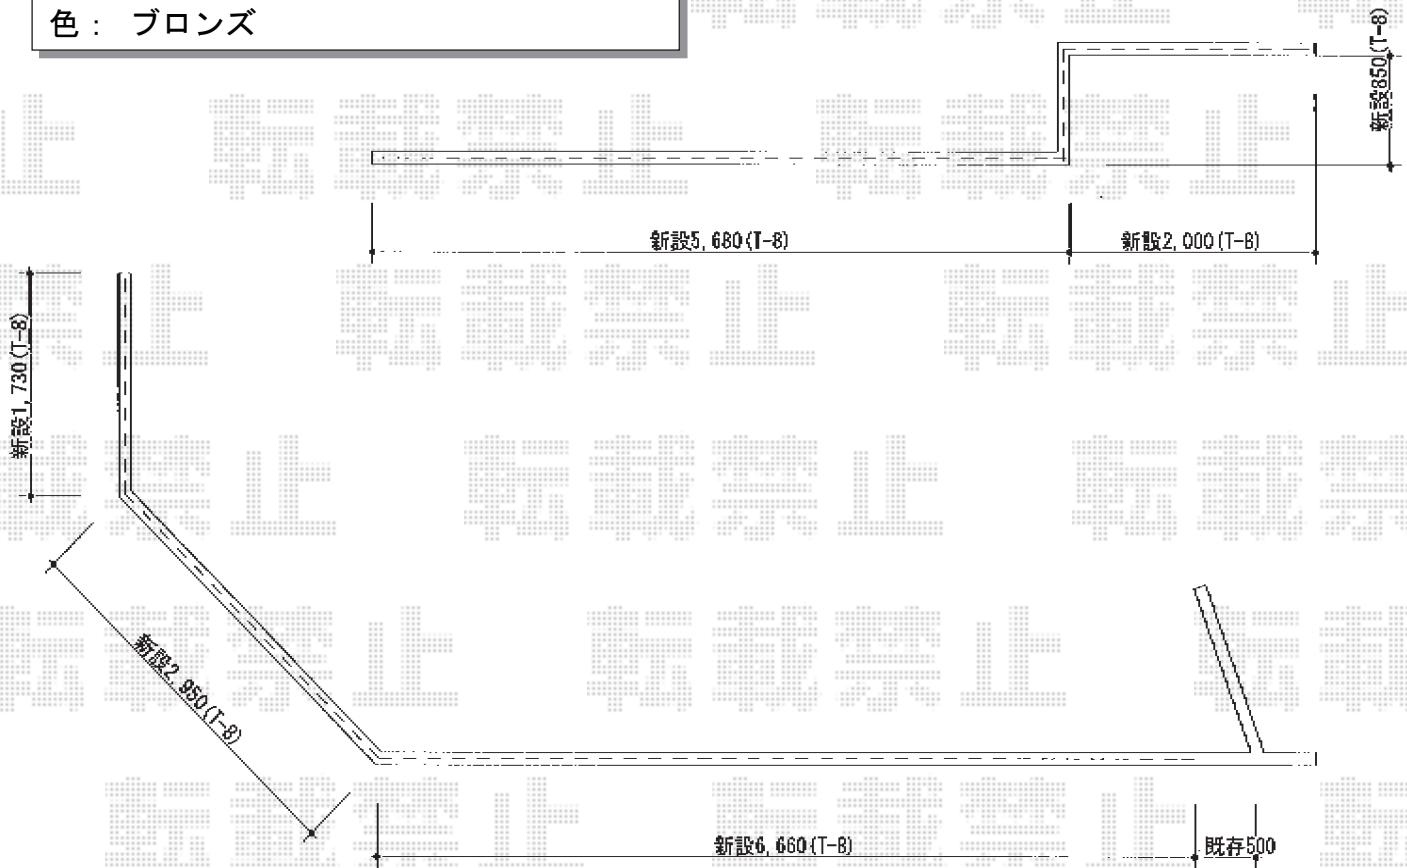

2015-4-272751

担当者

谷