

# カーポート 施工概略図

YKK AP レイナポートグラン 積雪～20cm対応

幅=2,550mm 奥行=5,052mm


色：プラチナステン

屋根材：熱線遮断ポリカーボネート（アースブルーマット調）

柱仕様：標準柱仕様（有効高 約2,000mm）

YKK AP レイナポートグラン用着脱式サポート 標準・ハイルーフ兼用 2本入

色：プラチナステン

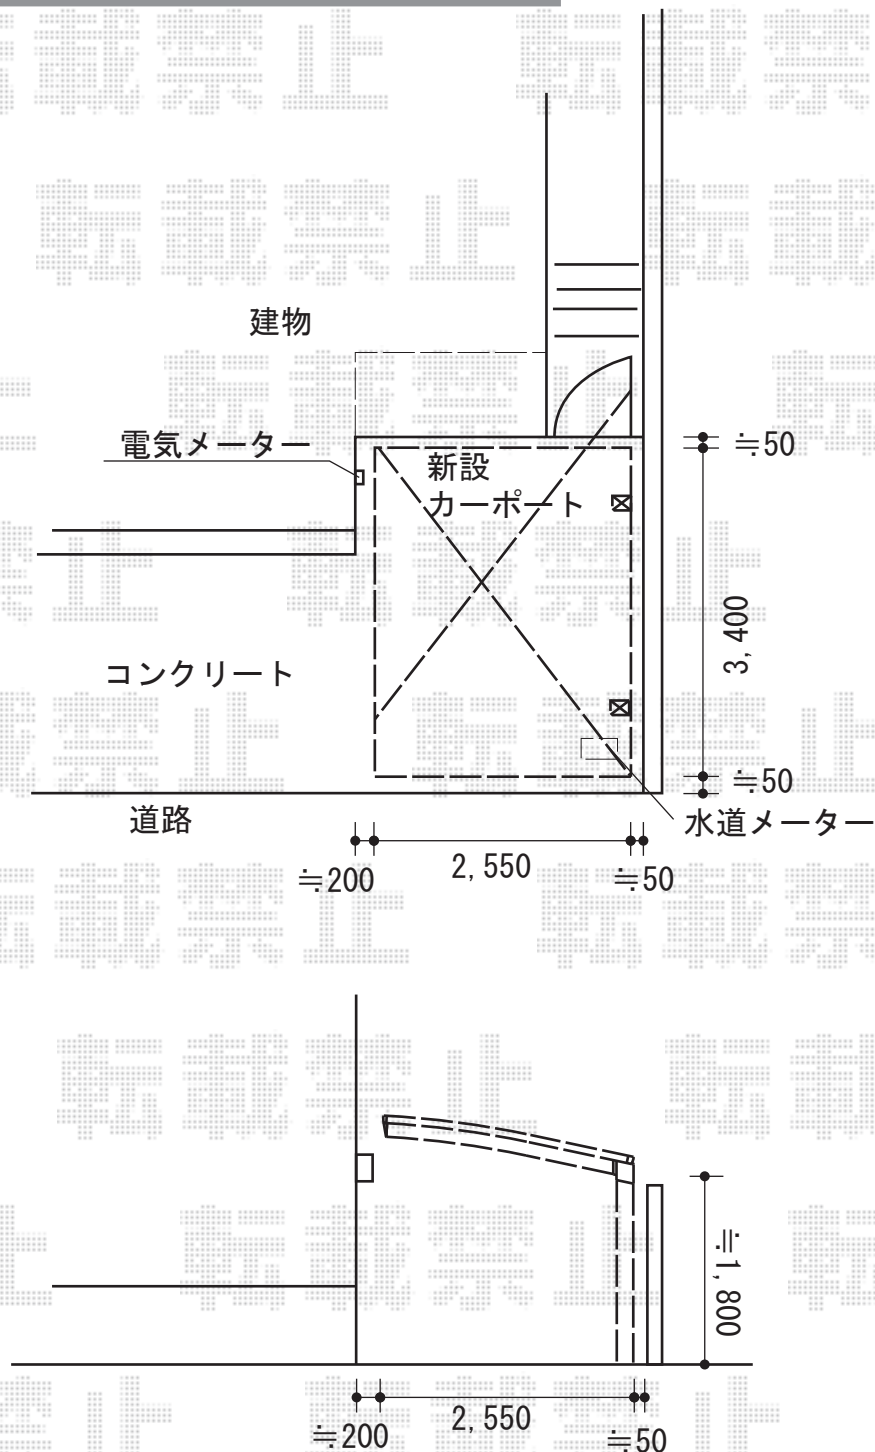

2015-4-272773

担当者

赤松