


ガレージ 施工概略図

稲葉物置 ガレーディア ハイーフ GR130H 高基礎仕様  
 間口= 2,650mm(開口幅 2,362mm)  
 奥行= 4,895mm(内寸 4,690mm)  
 高さ= 2,660mm(開口高 2,118mm)  
 色: アーバンGM  
 屋根タイプ: 結露軽減材付き屋根B  
 耐荷重タイプ: 豪雪地型  
 オプション: 雨といHタイプ  
 数量: 1台

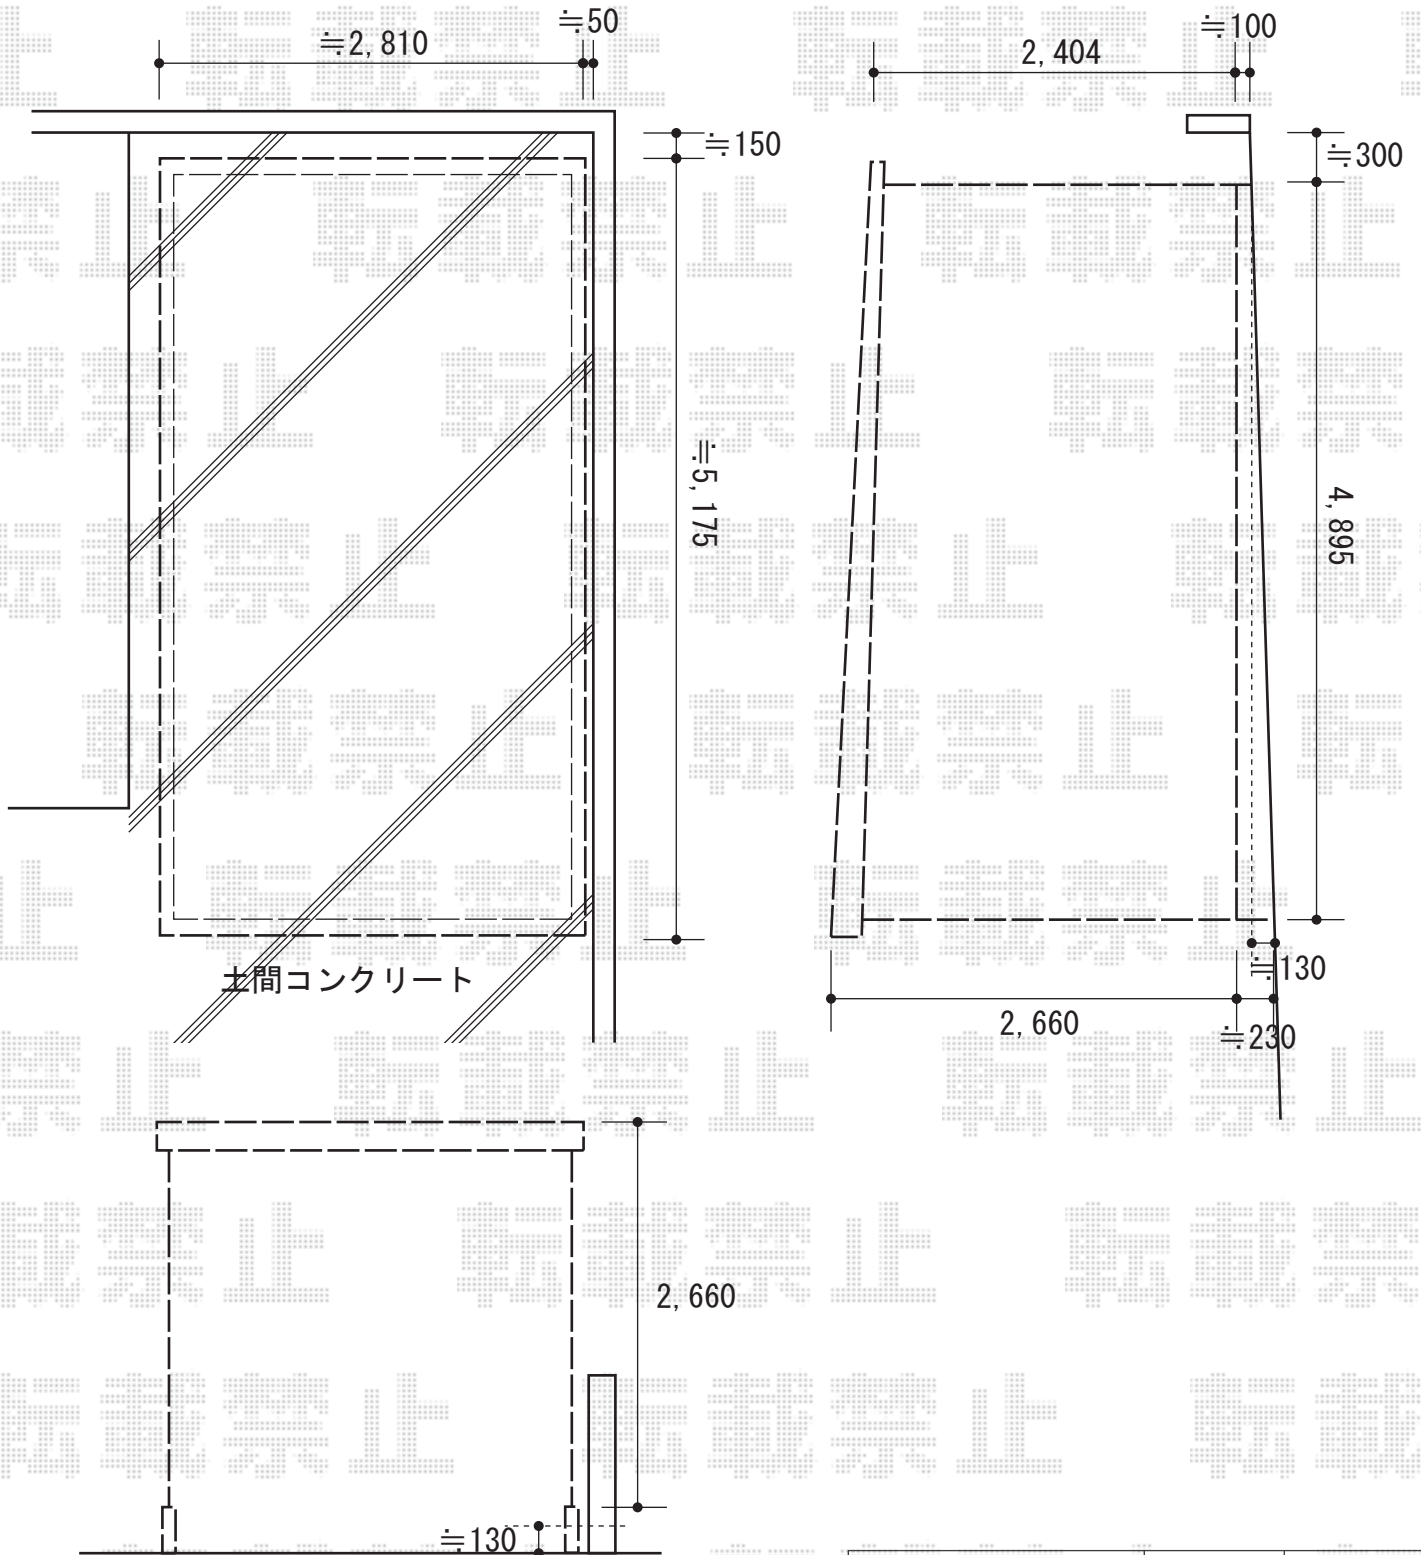

2015-4-272815

担当者

竹本