


カーポート 施工概略図

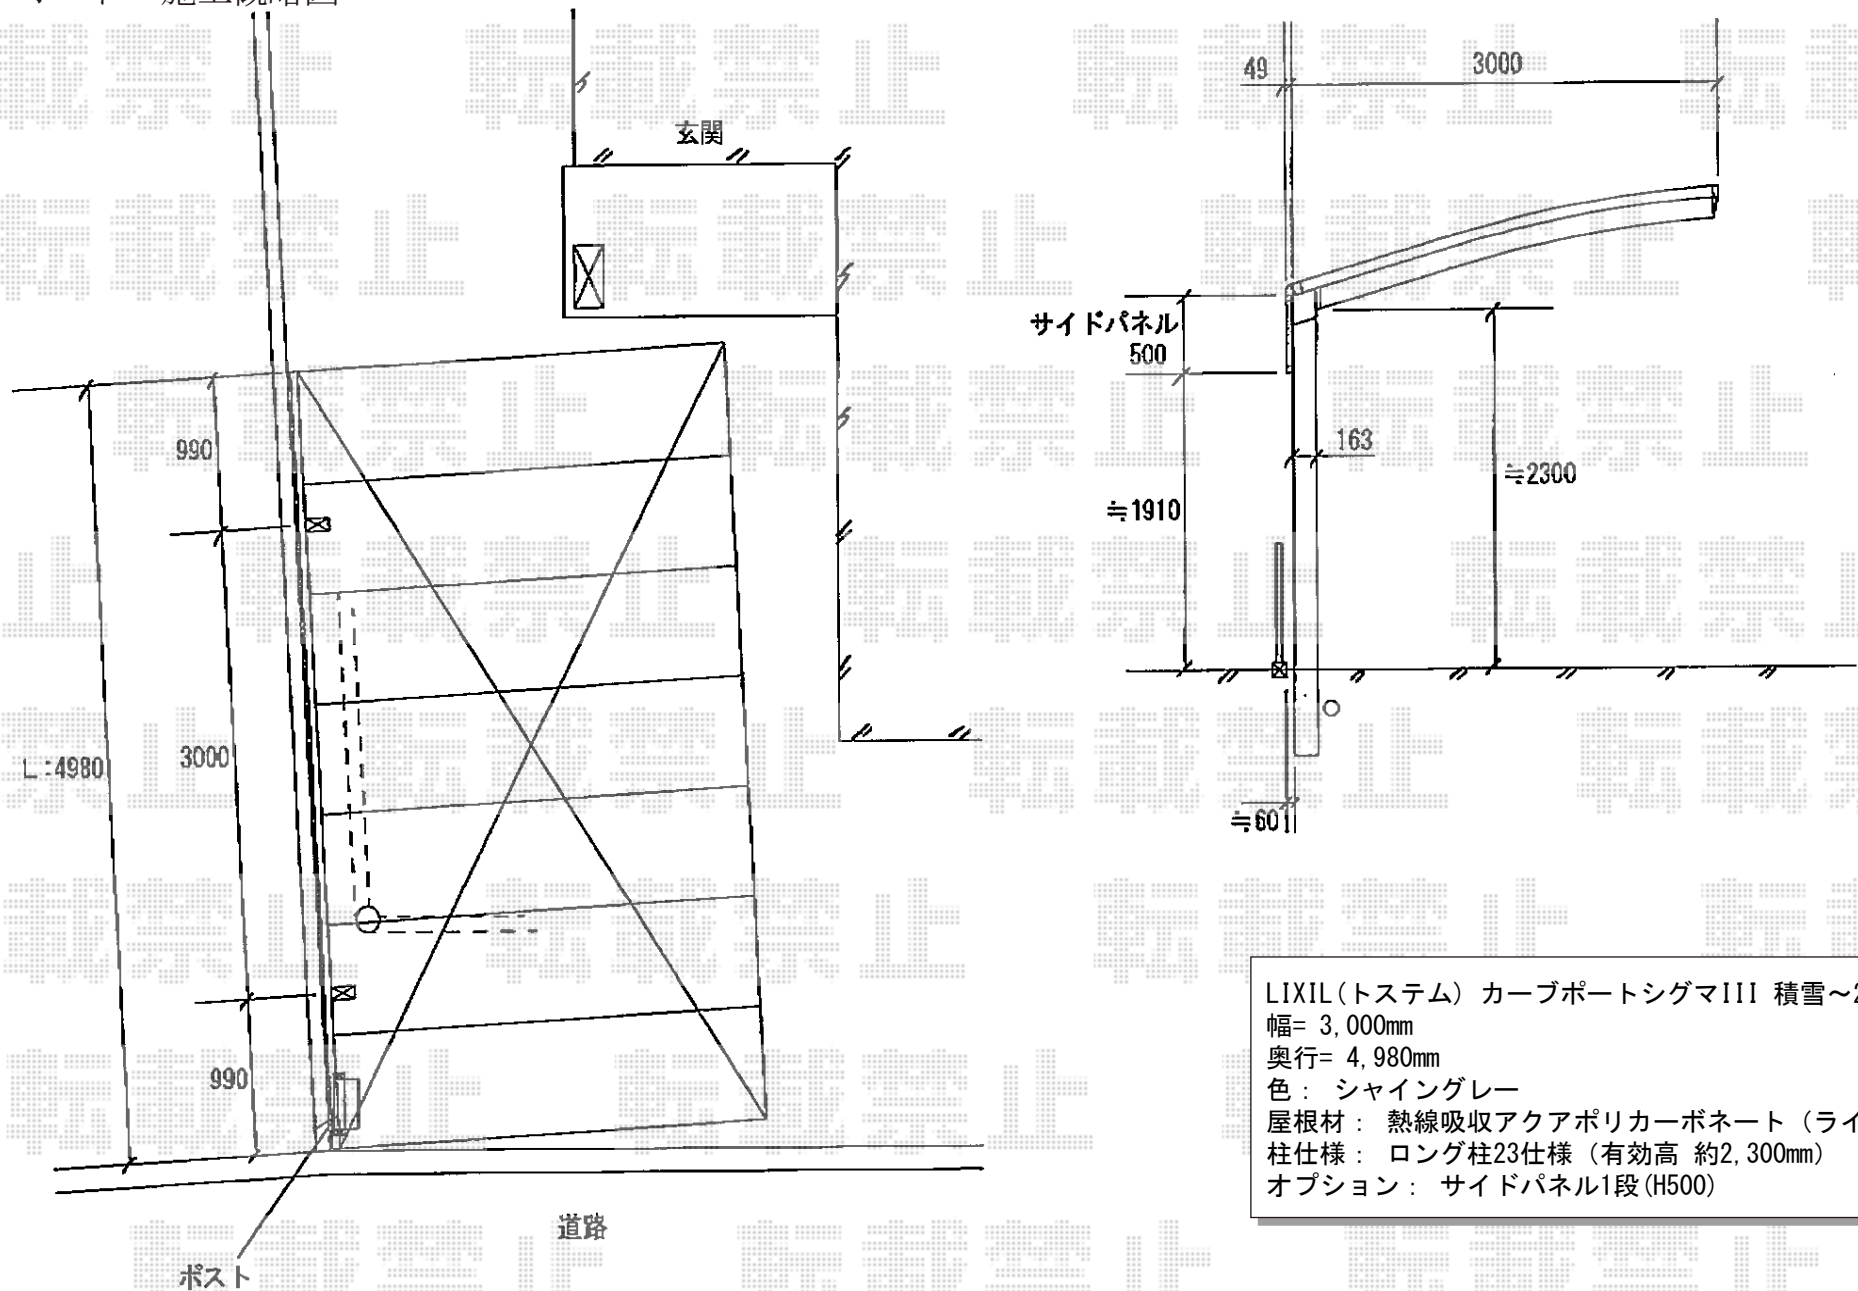

LIXIL (トステム) カーポートシグマIII 積雪~20cm対応
 幅= 3,000mm
 奥行= 4,980mm
 色: シャイングレー
 屋根材: 熱線吸収アクアポリカーボネート (ライトブルー)
 柱仕様: ロング柱23仕様 (有効高 約2,300mm)
 オプション: サイドパネル1段 (H500)