


カーポート工事 施工概略図

Value Select プレシオスポート 縦連棟 積雪~20cm対応
 幅= 2,400mm
 奥行= 10,064mm
 色: ノーブルステン
 屋根材: ポリカーボネート (ガラスマット)
 柱仕様: ハイルフ柱仕様 (有効高 約2,250mm)

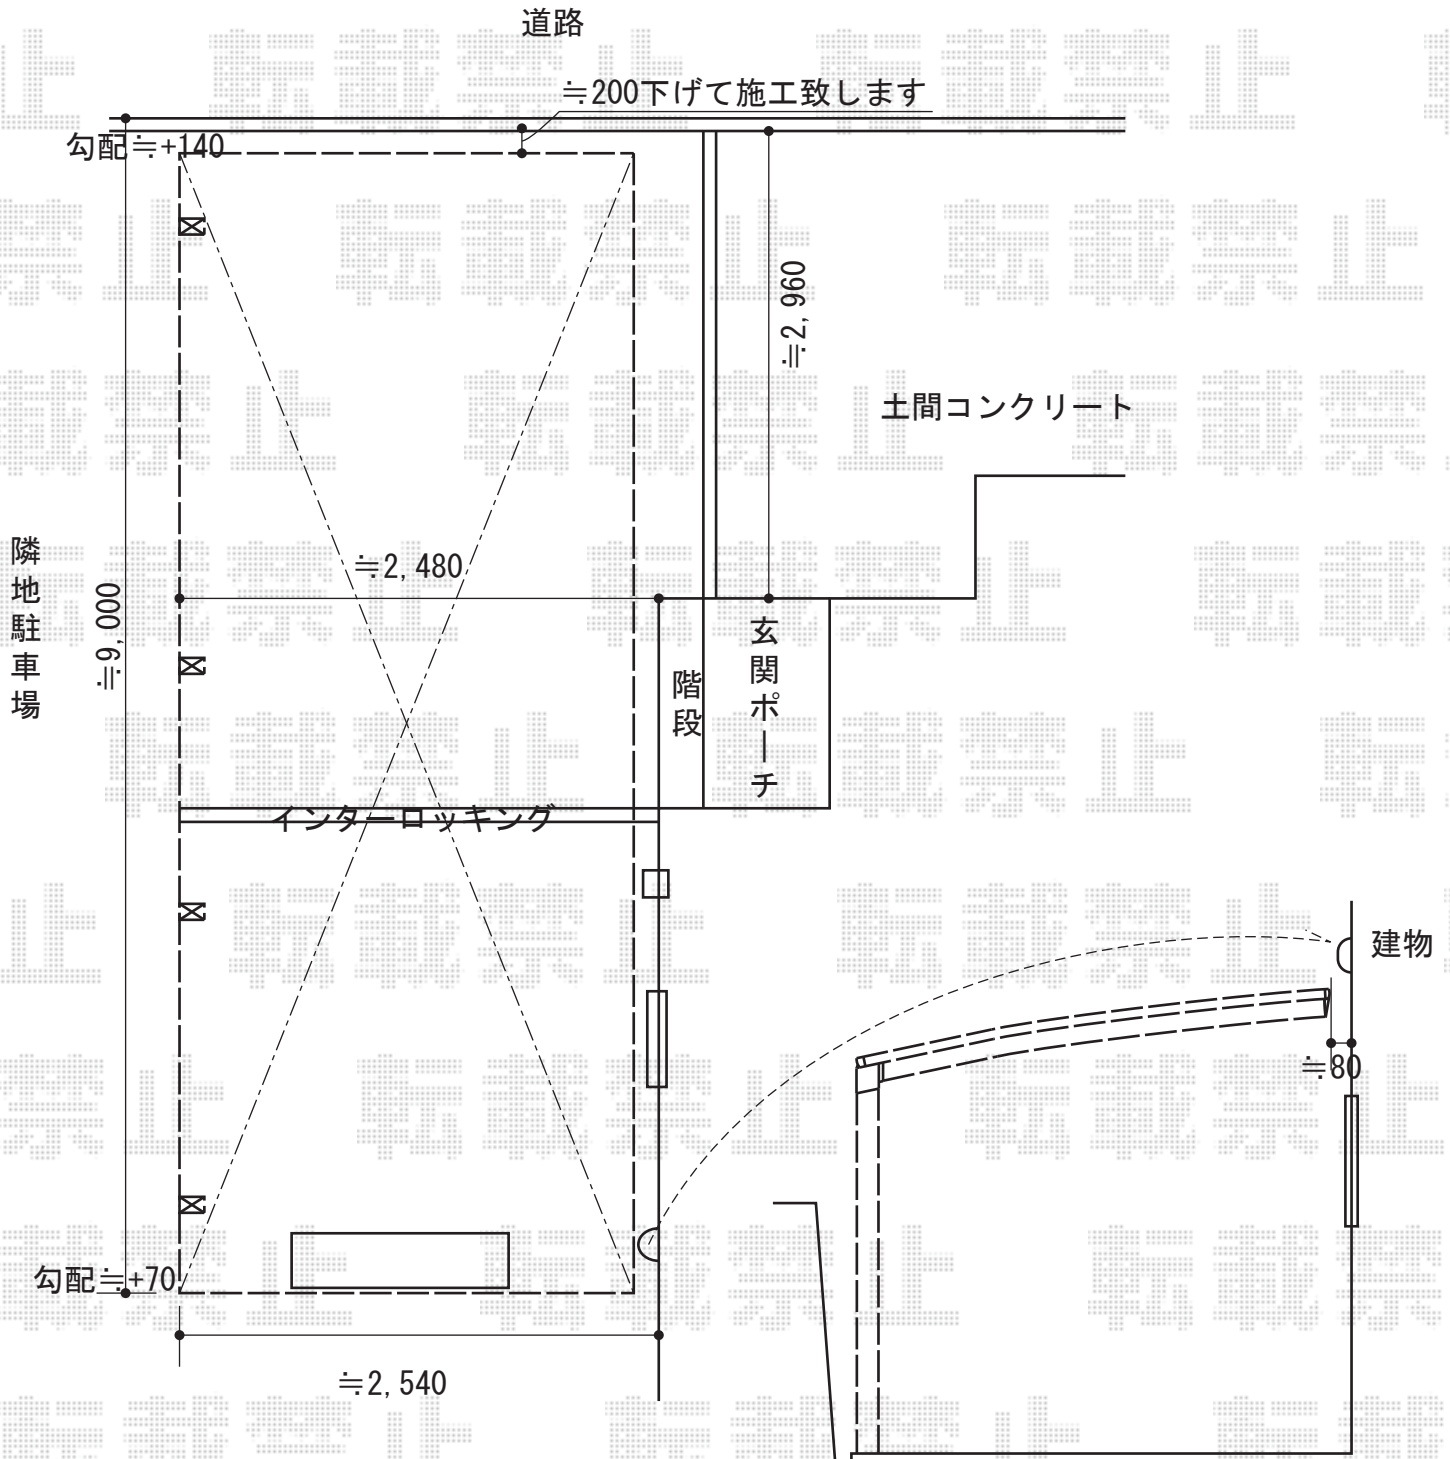

2015-4-272892

担当者

酒井