


フェンス 施工概略図

LIXIL(TOEX) プレスタフェンス 8型 横ルーバー アルミ多段柱使用
本体1枚 (W×H) = (1,979.5×800mm) ×5枚・ (1,979.5×1,000mm) ×5枚
アルミ多段柱: T-18×6本
ブラケットセット: 上下PF×6/中間PF×6
継手セット: PF〔B〕×8
端部部材: T-8×1・T-10×1
端部キャップ: 2セット
色: アイボリーホワイト

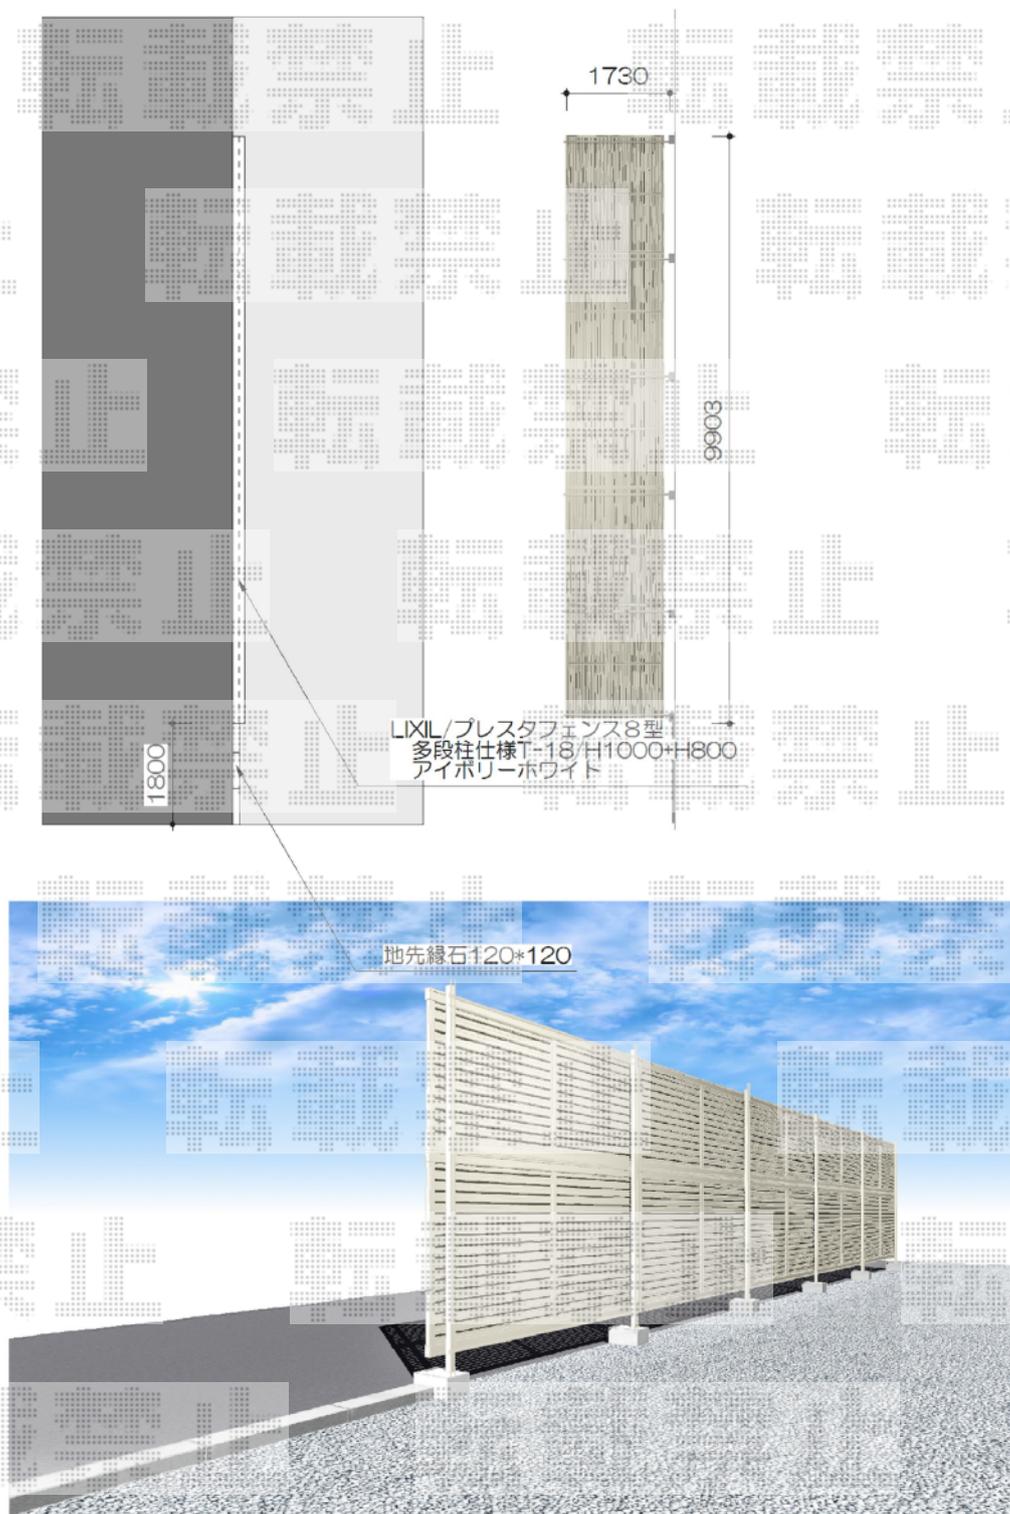

2015-4-272917

担当者

谷

エクスショップ

現場状況や作図制限により概略図の内容と多少の違いが生じることがございます。
施工時は、現場優先とさせて頂きたく思いますので、お立会い頂き、最終のご指示のほど、何卒、宜しくお願い致します。
全ての著作権はエクスショップに帰属します。当社とのお取引目的以外の使用・複製・転載は如何なる場合も禁止しております。