


# カーポート 施工概略図

LIXIL(トステム) カーブポートシグマIII 積雪~20cm対応  
幅= 3,000mm  
奥行= 5,686mm  
色: オータムブラウン  
屋根材: 熱線吸収アクアポリカーボネート (ライトブルー)  
柱仕様: ロング柱28仕様 (有効高 約2,800mm)

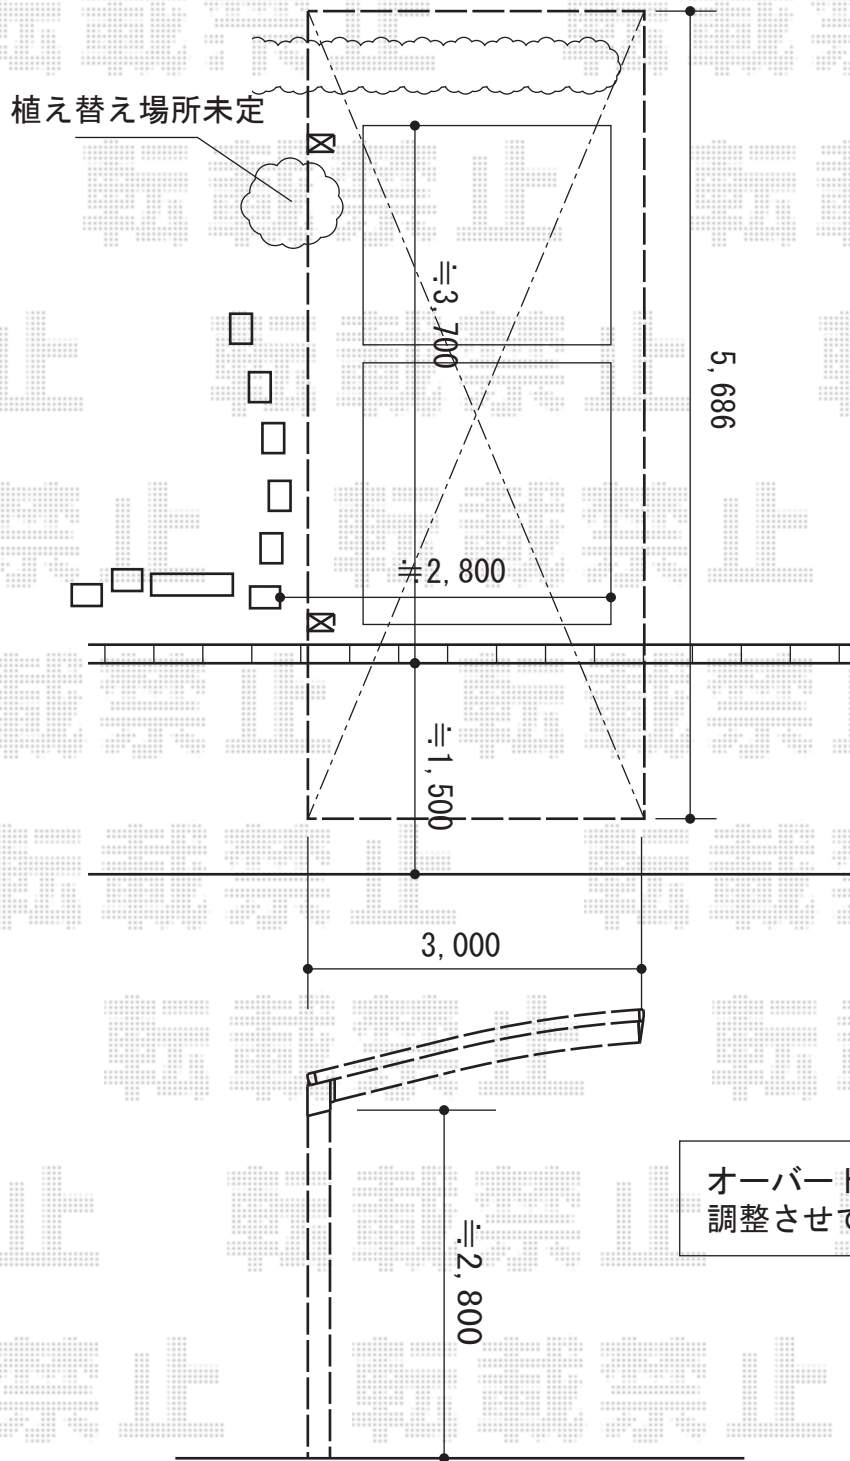

オーバードアの入る高さに調整させていただきます

2015-4-272931	担当者	赤松
---------------	-----	----