


テラス屋根 施工概略図

LIXIL(トステム) 【ご提案】ライザーテラスII F型 テラスタイプ 連棟 積雪~20cm対応  
間口= 関東間4.0間[2.0+2.0間] (柱芯々7,080mm 屋根幅7,300mm)  
出幅= 6尺 (1,785mm)  
色: シャイングレー  
屋根材: 熱線吸収アクアポリカーボネート (ライトブルー)  
柱仕様: 自在桁長尺・柱位置固定タイプ (柱3本)  
施工方法: 上止め仕様  
追加部材: 正面台形加工部材一式

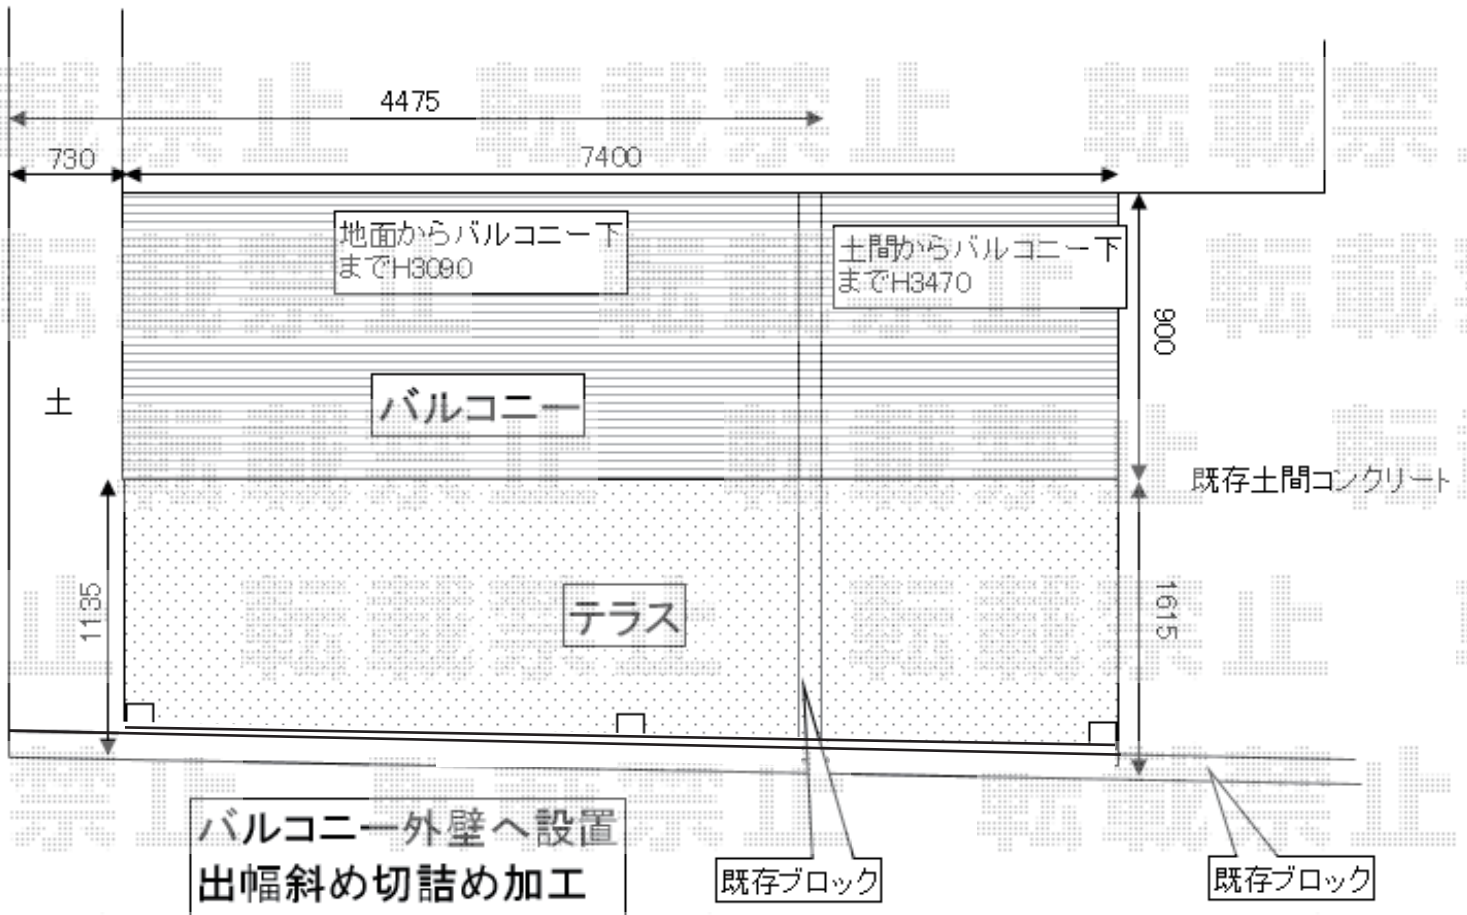

柱固定位置タイプとなります  
お打合せより屋根出幅は小さくなります旨  
ご了承くださいませ

2015-4-272946

担当者

西村