


ウッドデッキ 施工概略図


YKK AP リウッドデッキ 200
 間口= 2.5間 (4,451mm)
 出幅= 8尺 (2,420mm)
 色： レッドブラウン
 床板： 縦貼り
 幕板： 標準幕板
 束柱： Hタイプ(550~700mm) (色：カームブラック)
 追加部材： はね出し部幕板・変形対応部材

YKK AP リウッドデッキ 200用点検口
 点検口： 1セット
 点検口大引き： 1セット
 束柱2本入りHタイプ： 1セット
 色： 床材 レッドブラウン/束柱 カームブラック

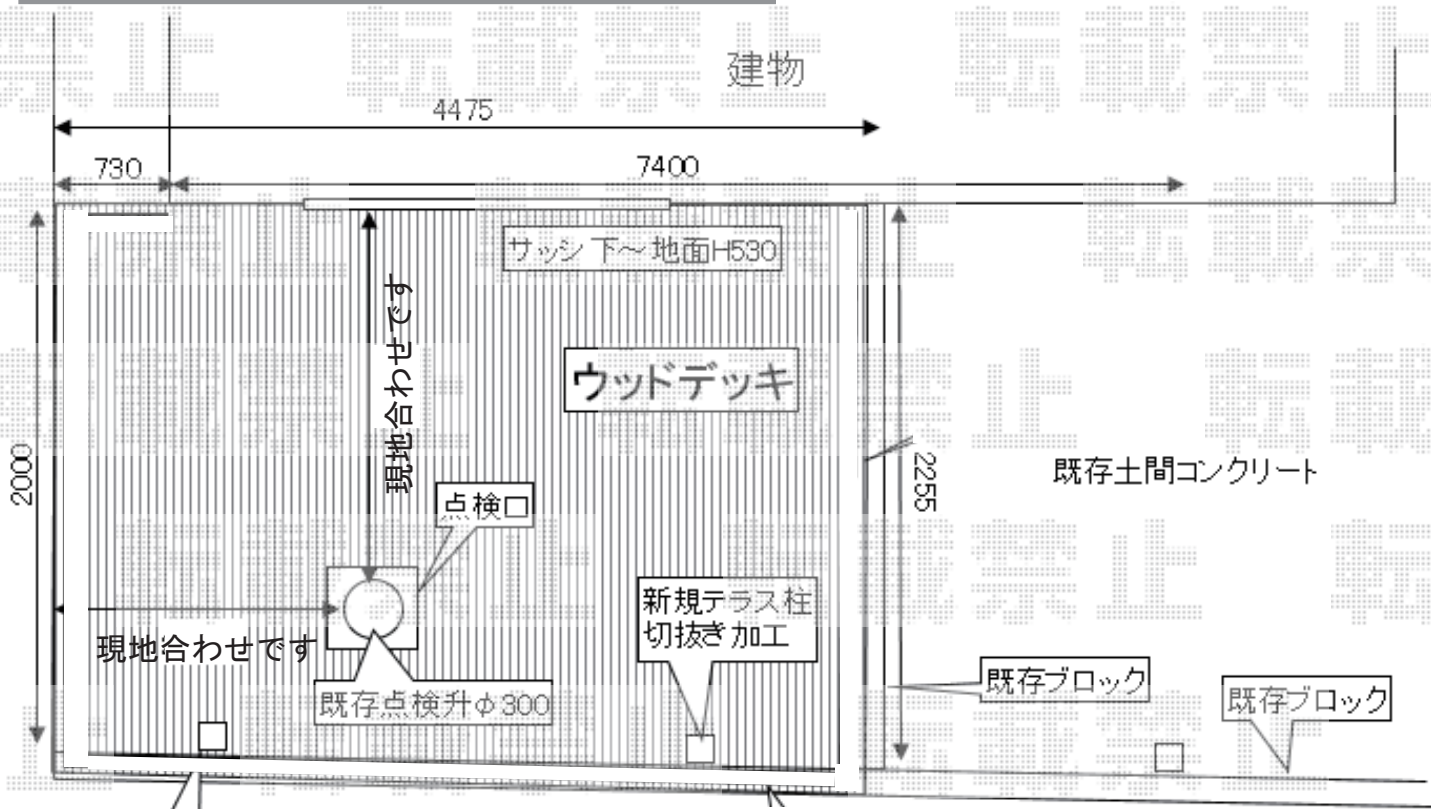

新規テラス柱
切抜き加工

出幅切詰め加工要す

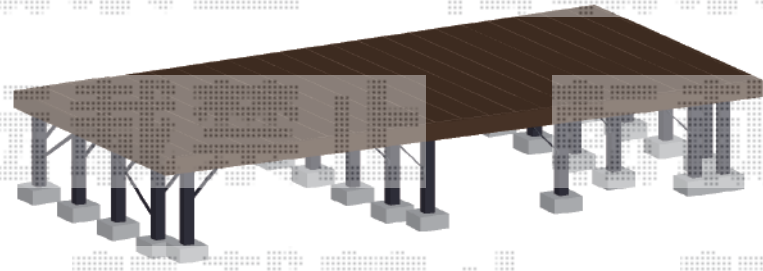

2015-4-272946	担当者	西村
---------------	-----	----