


カーポート 施工概略図

Value Select プレシオスポート 縦連棟 積雪~20cm対応
幅=2,400mm
奥行=10,064mm
色：ノーブルステン
屋根材：熱線遮断ポリカーボネート（スカイブルーマット調）
柱仕様：ハイルーフ柱仕様（有効高 約2,250mm）

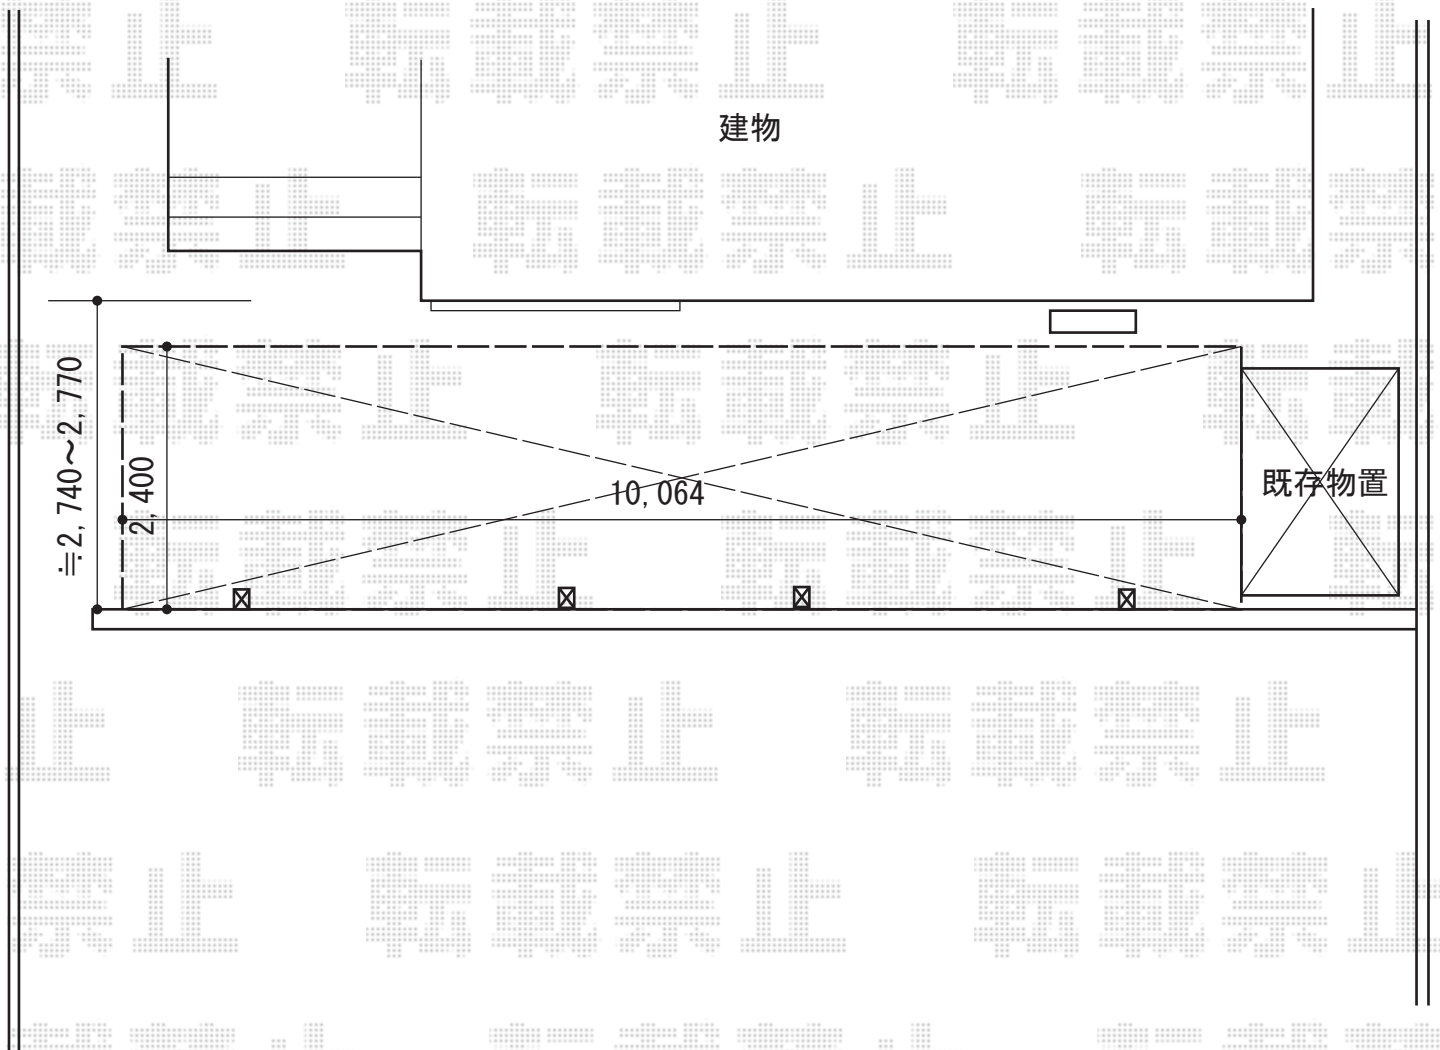

2015-4-272994

担当者

赤松