
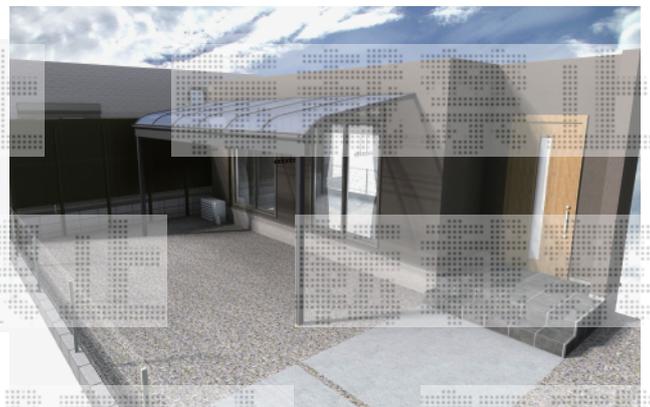
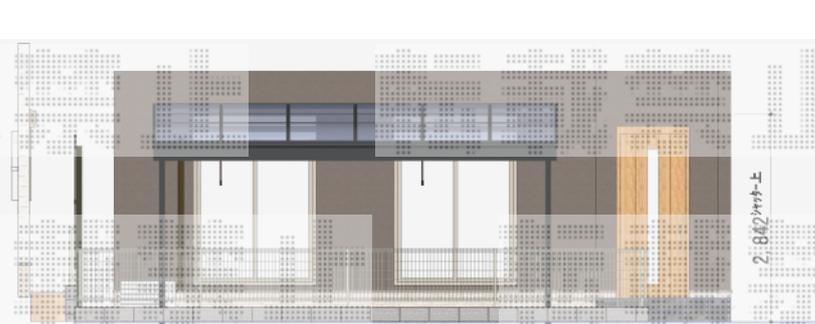


テラス屋根 施工概略図

YKK AP ヴェクターテラス R型 テラスタイプ 単体 積雪～20cm対応
 間口=関東間3.0間通し (柱芯々5,305mm 屋根幅5,490mm)
 出幅=7尺 (2,070mm)
 色: カームブラック
 屋根材: 熱線遮断ポリカーボネート (アースブルーマット調)
 柱仕様: 柱標準タイプ (柱2本)
 施工方法:

YKK AP ヴェクター用 吊り下げ式物干し ロング 2本入×1セット
 色: カームブラック

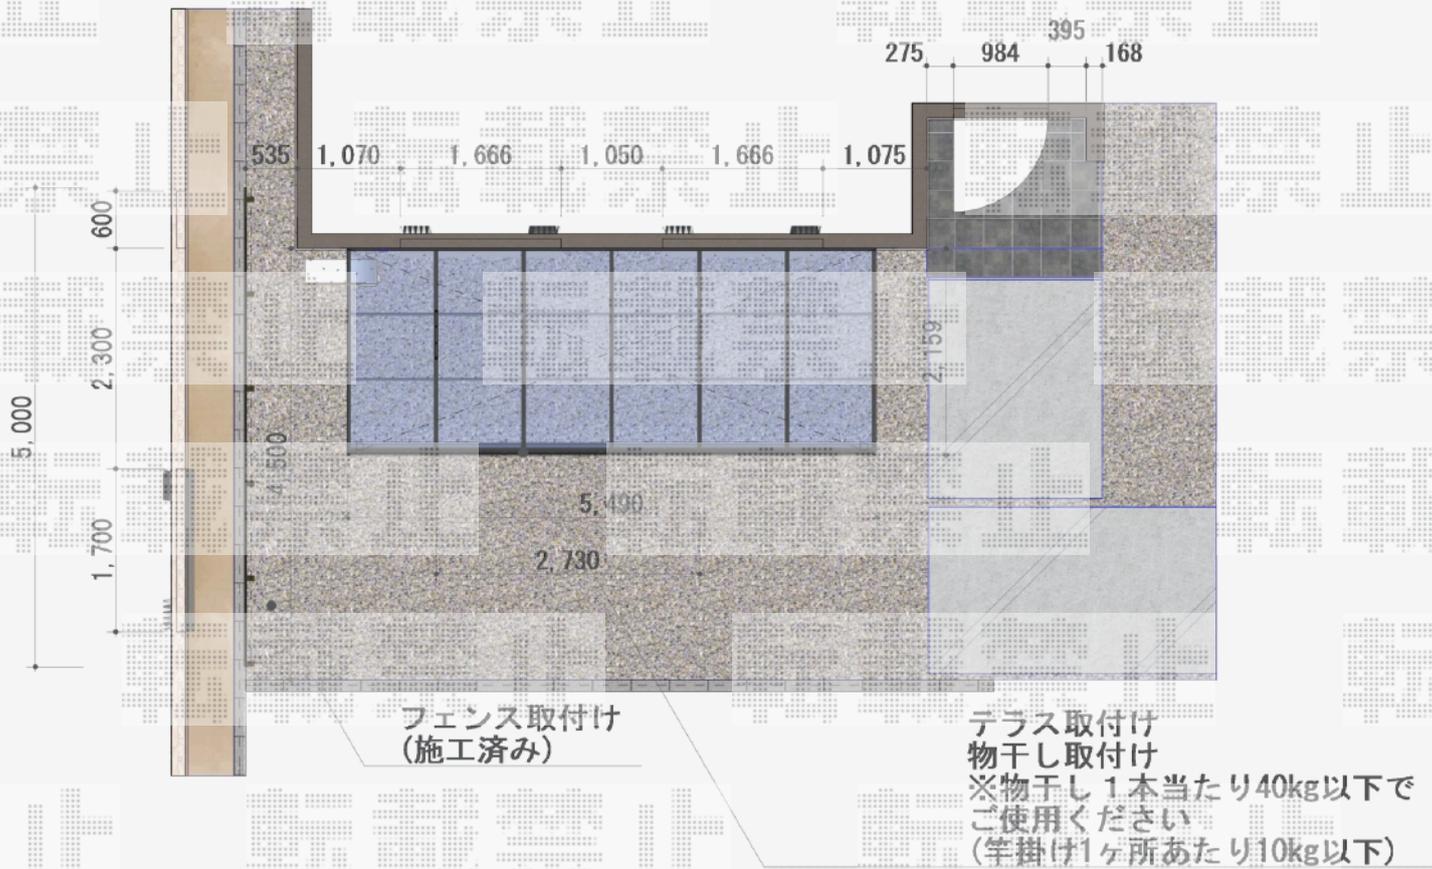

2015-2-264185	担当者	谷
---------------	-----	---