


# カーポート 施工概略図

LIXIL 【01】 ネスカR (ラウンドスタイル) 積雪~20cm対応  
 幅= 2,400mm  
 奥行= 5,686mm  
 色: シャイングレー  
 屋根材: 熱線吸収ポリカーボネート  
 (ブルーマットS・すりガラス調)  
 柱仕様: 標準柱仕様 (有効高 約2,200mm)

LIXIL 【02】 ネスカR (ラウンドスタイル) 積雪~20cm対応  
 幅= 2,551mm  
 奥行= 5,686mm  
 色: シャイングレー  
 屋根材: 熱線吸収ポリカーボネート  
 (ブルーマットS・すりガラス調)  
 柱仕様: 標準柱仕様 (有効高 約2,200mm)

LIXIL 【01】 ネスカR サイドパネル  
 奥行サイズ: L: 57用  
 高さ= 1段(800mm)  
 パネル材: 熱線吸収ポリカーボネート  
 (ブルーマットS・すりガラス調)  
 柱仕様: 柱標準仕様(間柱1本)  
 着脱式サポート: 標準柱(H22)用 2本入り×1セット

※納まりはイメージとなります。

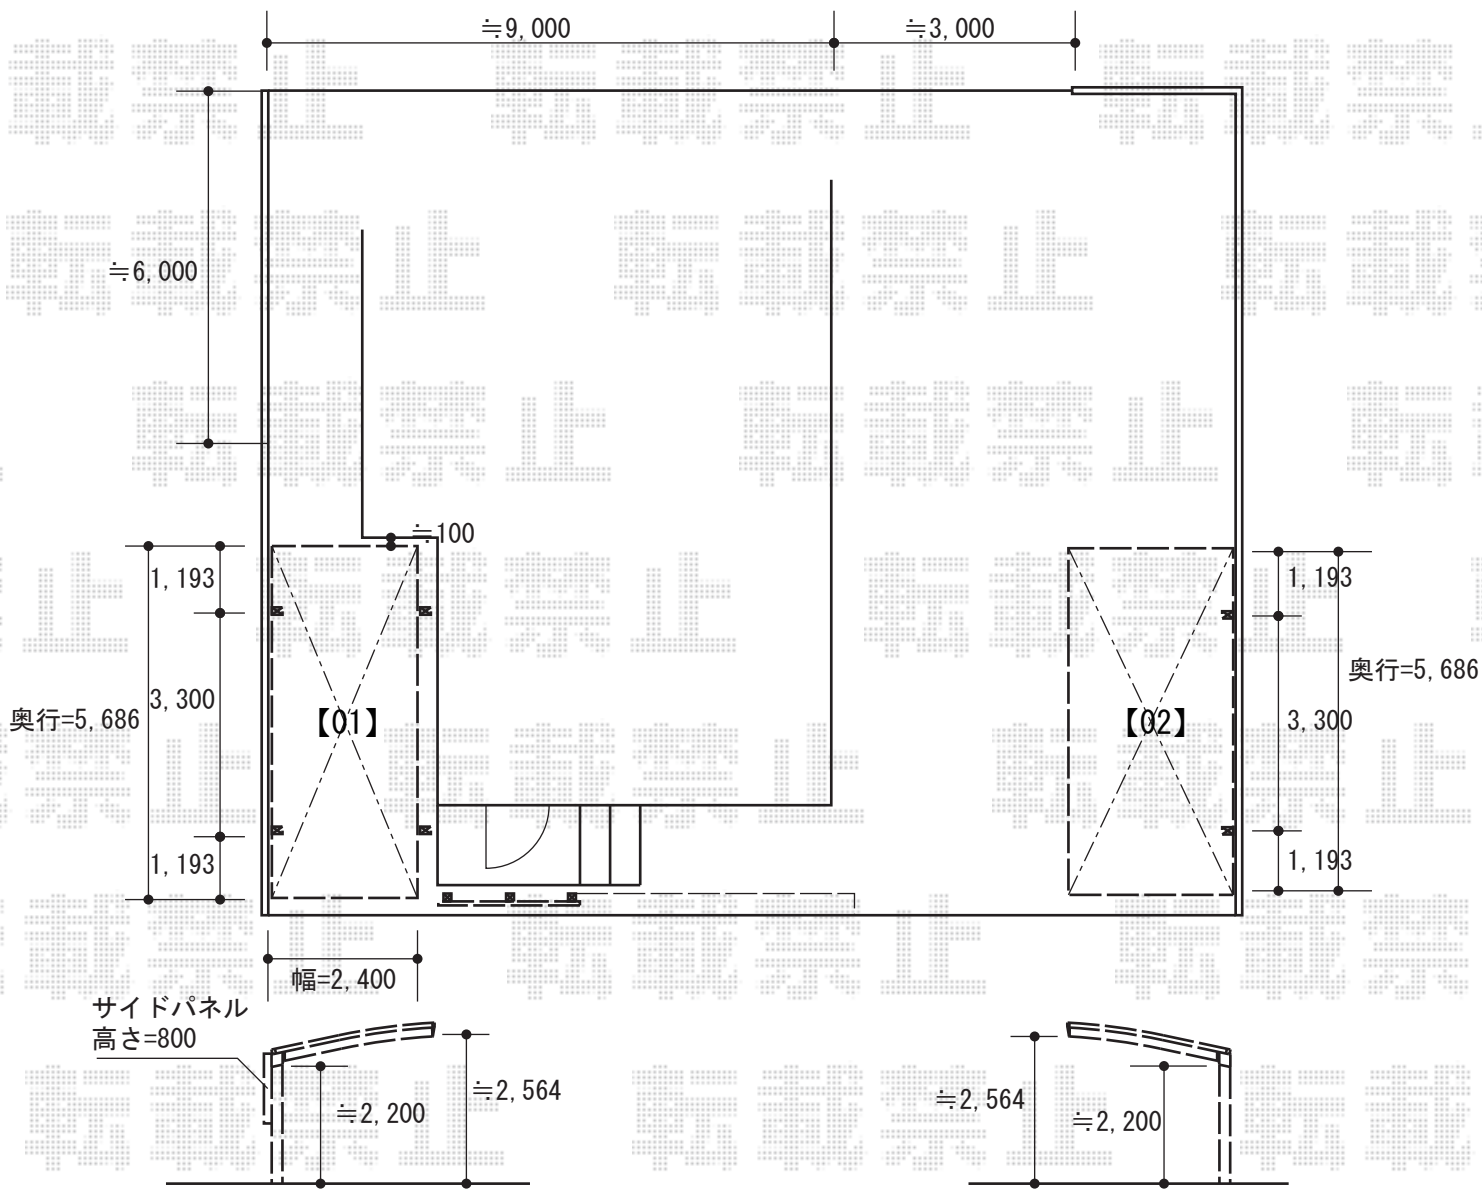

2015-4-273052

担当者

柘田