

バルコニー屋根 施工概略図

IXIL(トステム) ライザーテラスII R型 屋根タイプ 単体 積雪~20cm対応
間口= 関東間2.0間 (柱芯々3,440mm 屋根幅3,660mm)

出幅= 3尺 (885mm)

色: シャイングレー

屋根材: ポリカーボネート (クリアマット・すりガラス調)

柱仕様: 出幅自在桁タイプ (柱2本)

施工方法: 下止め仕様



柱固定部品仕様: 中間用×2

追加部材: 外壁対応用部材 (Φ6×100/六角タッピン1種)

LIXIL(トステム) 吊り下げ物干し

仕様: 標準 2本入り

色: シャイングレー

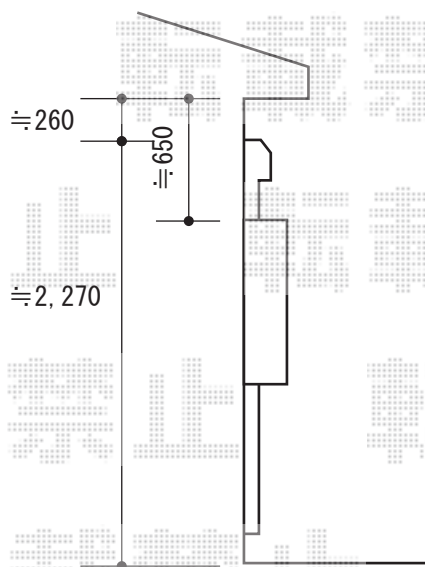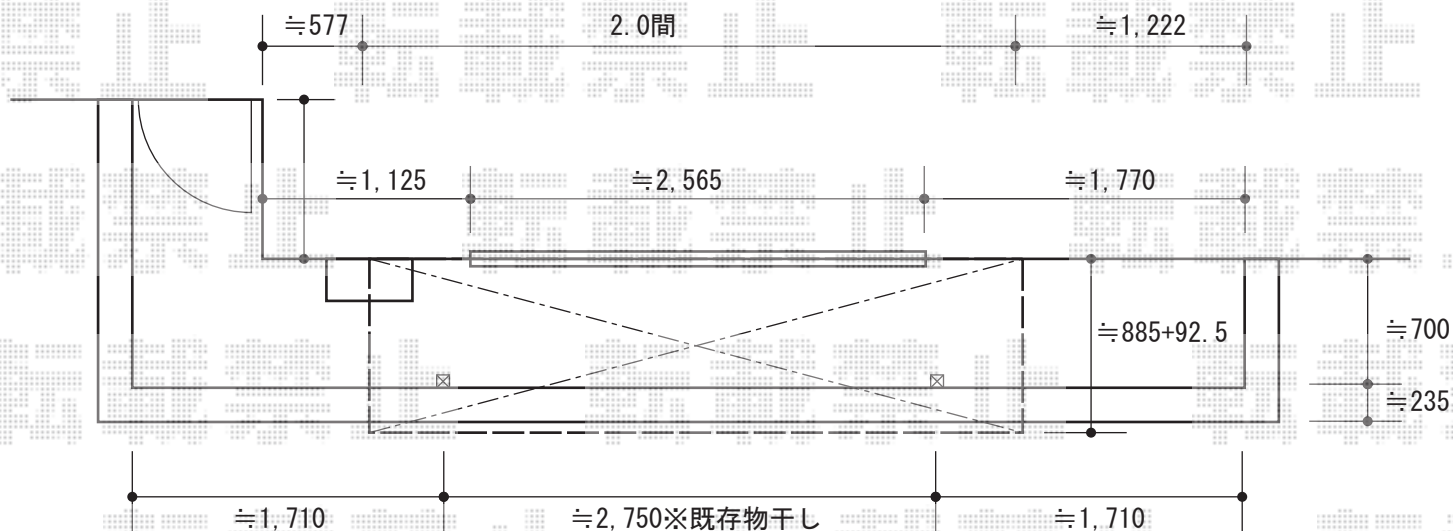

2015-4-273195

担当者

耕田