


# カーポート 施工概略図

LIXIL(トステム) カーブポートシグマIII ワイド 縦連棟 積雪~20cm対応  
幅= 4,231mm  
奥行= 9,922mm  
色: シャイングレー  
屋根材: ポリカーボネート (ブルースモーク)  
柱仕様: ロング柱23仕様 (有効高 約2,300mm)

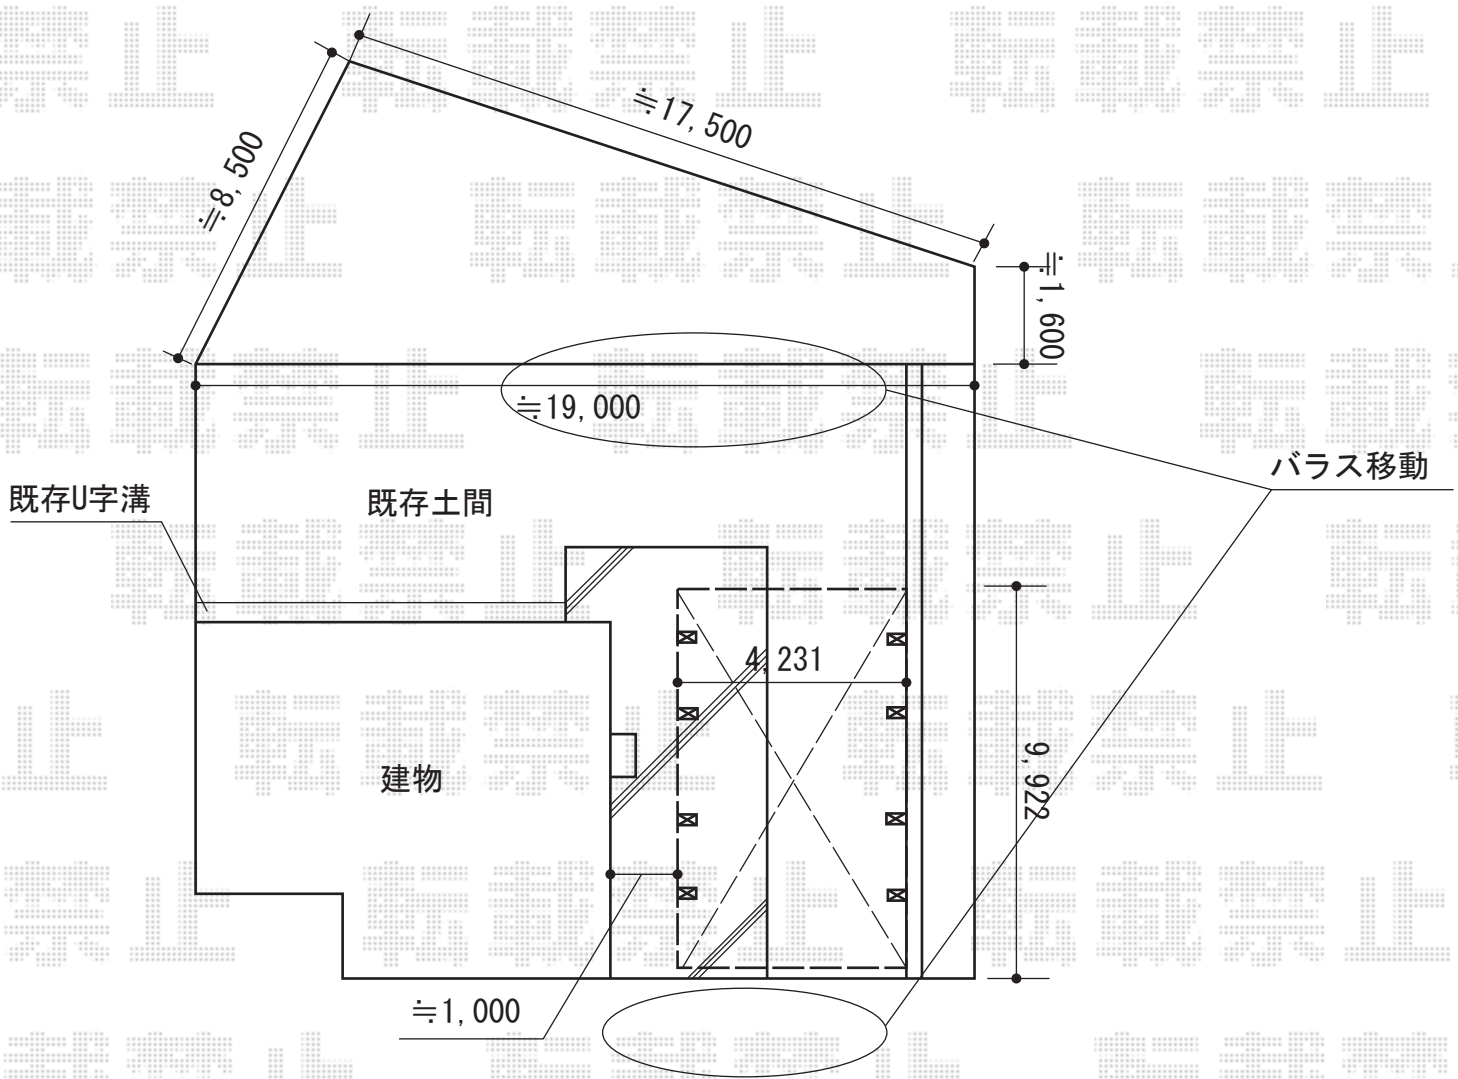

2015-4-273284	担当者	赤松
---------------	-----	----