


# ウッドデッキ 施工概略図

YKK AP リウッドデッキ 200  
間口= 2.0間 (3,651mm)  
出幅= 8尺 (2,420mm)  
色: ホワイトブラウン  
床板: 縦貼り  
幕板: 標準幕板  
束柱: Tタイプ(400~550mm) (色: プラチナステン)

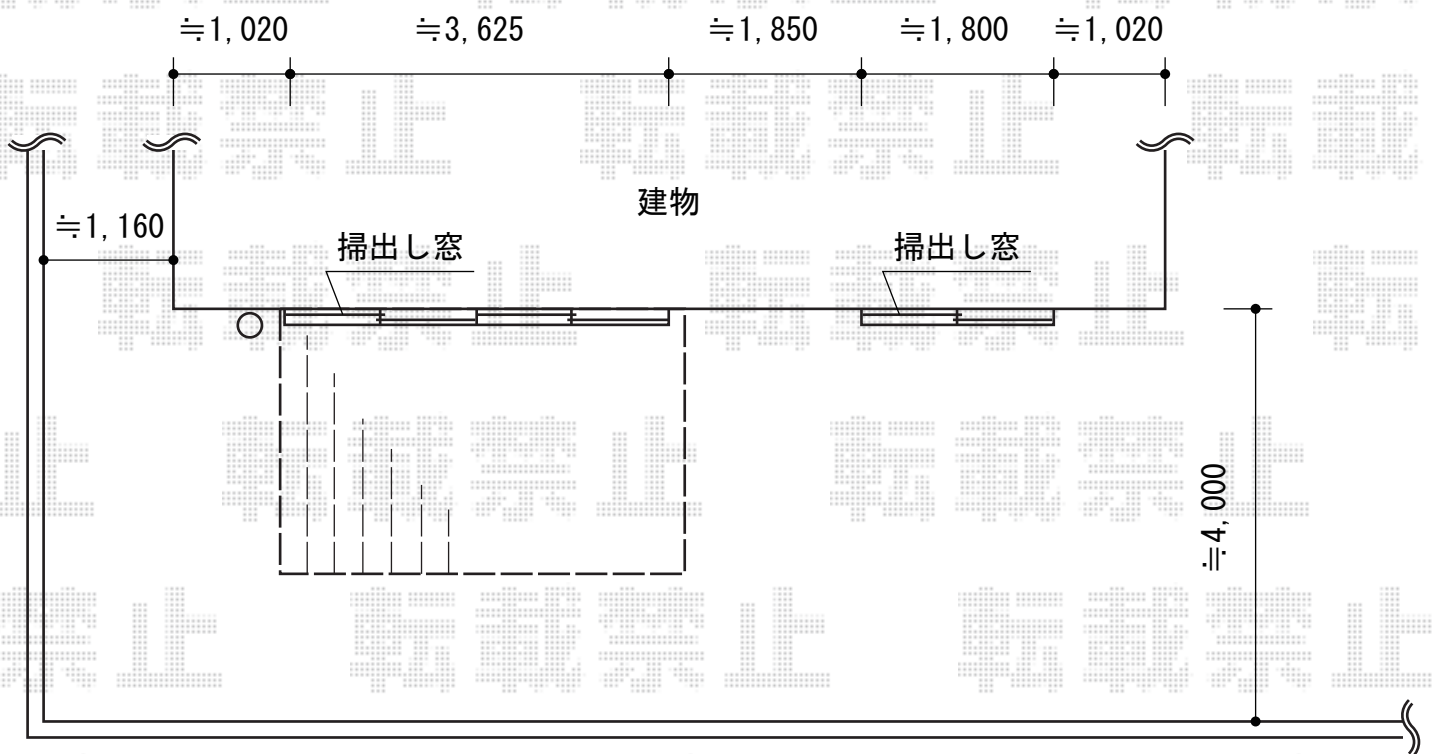

2015-4-273289	担当者	西村
---------------	-----	----