


カーポート工事 施工概略図

YKK AP レイナポートグラン 積雪~20cm対応
幅=2,400mm
奥行=5,768mm
色：ブラウン
屋根材：ポリカーボネート（トーマイマット色）
柱仕様：ハイロング柱仕様（有効高 約2,800mm）

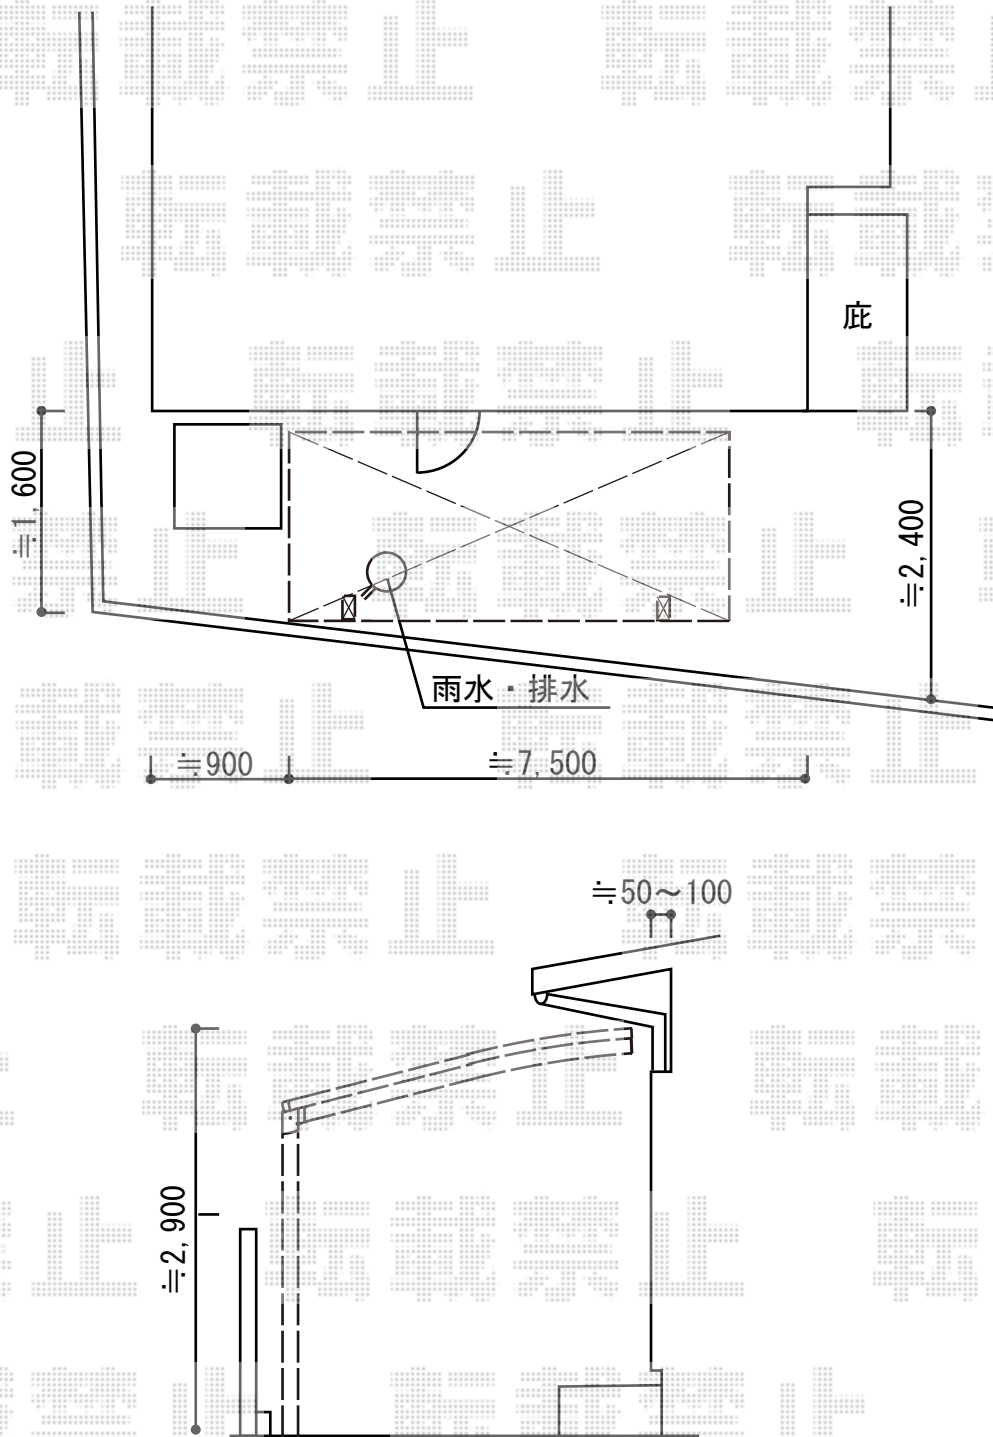

2015-4-273361

担当者

松本