


サイクルポート 施工概略図

LIXIL(トステム) カーブポートシグマIII ミニ 積雪~20cm対応
 幅= 1,801mm
 奥行= 4,980mm
 色: シャイングレー
 屋根材: ポリカーボネート (ブルースモーク)
 柱仕様: ロング柱23仕様 (有効高 約2,300mm)

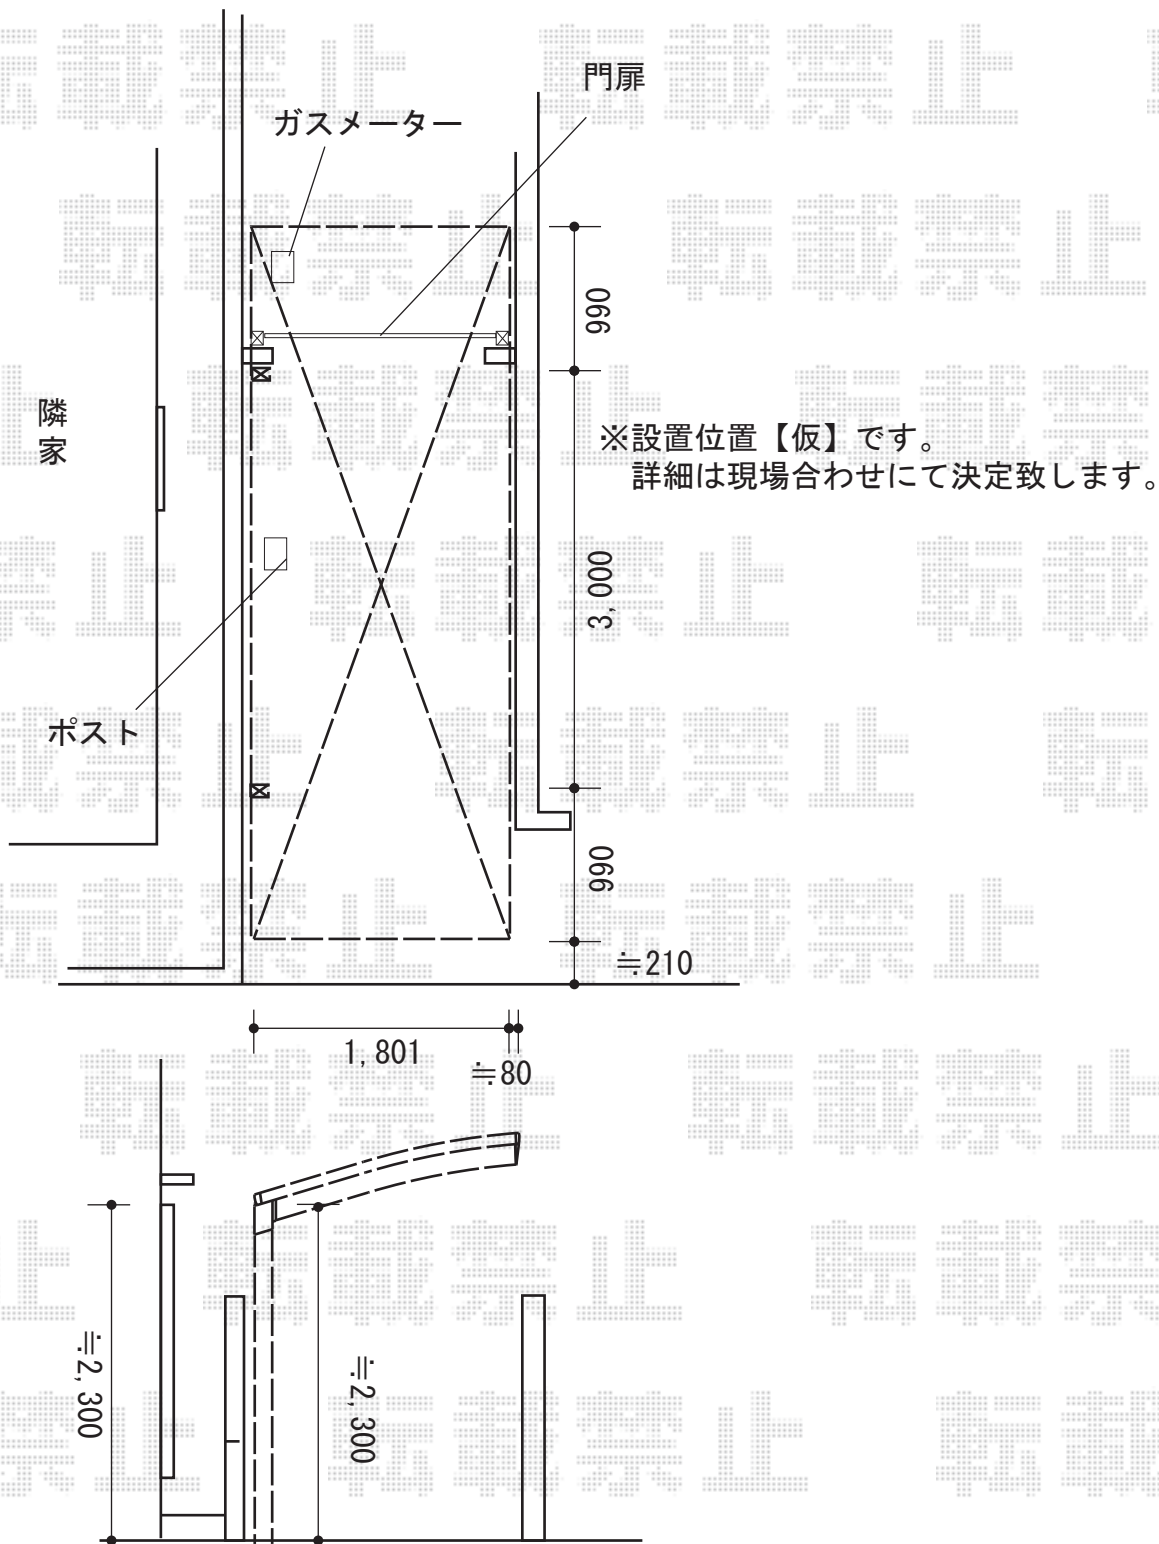

2015-4-273382

担当者

邑智