


カーポート  
施工概略図

LIXIL(トステム) テールポートシグマIII 縦連棟 積雪~20cm対応  
幅= 2,700mm  
奥行= 9,922mm  
色: シャイングレー  
屋根材: 熱線吸収ポリカーボネート (ライトブルーマット調)  
柱仕様: ロング柱23仕様 (有効高 約2,300mm)

LIXIL(トステム) テールポートシグマIII 着脱式サポート ロング柱23用 1本入り×4セット  
色: シャイングレー

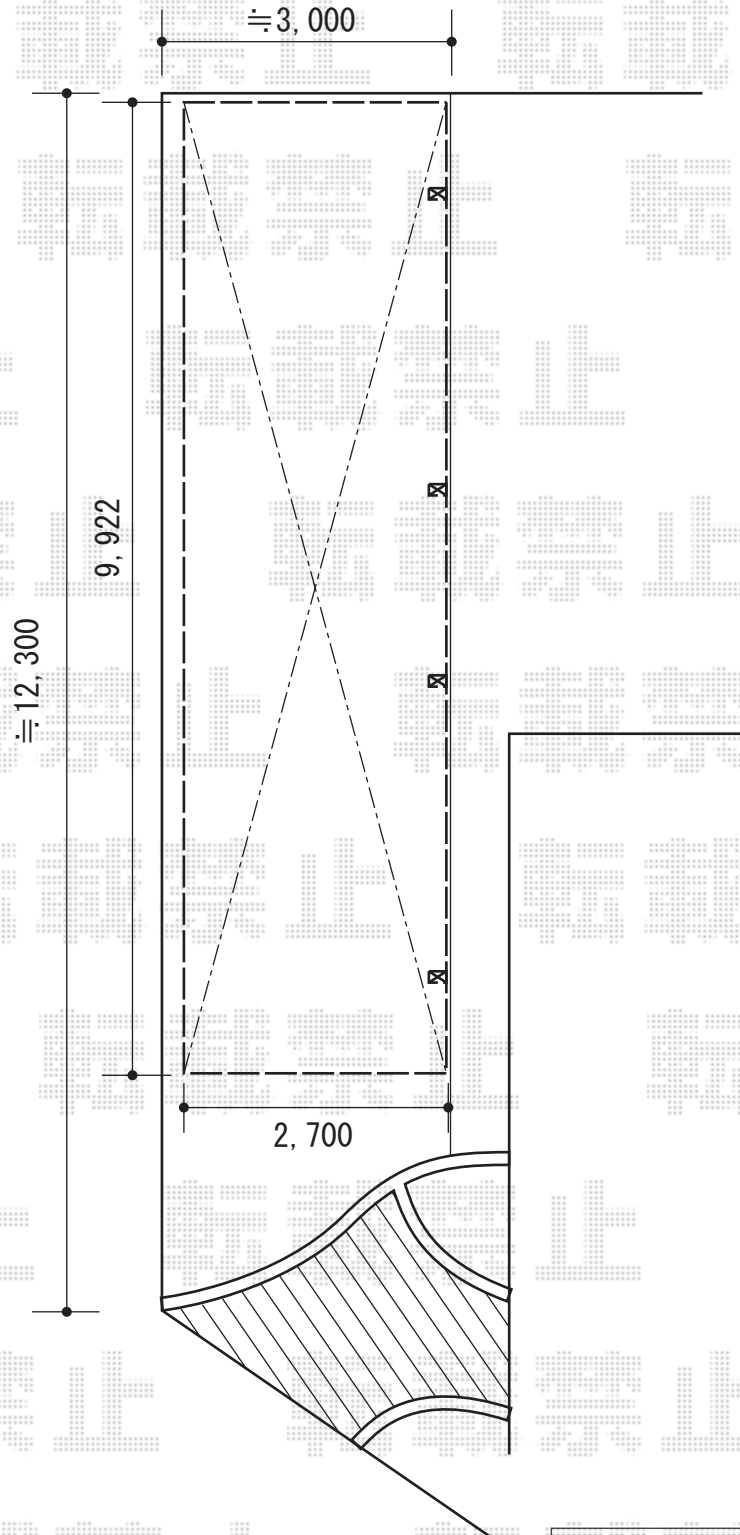

2015-4-273416

担当者

赤松