


# フェンス 施工概略図

YKK AP レスティナフェンス5型 自由柱 3段支柱<自立建て用>  
 本体1枚 (W×H) = (1,975×1,200mm) ×4枚  
 自立建て用3段支柱 : T220×9本 \*1mピッチ  
 エンドキャップ : 1セット  
 色 : プラチナステン

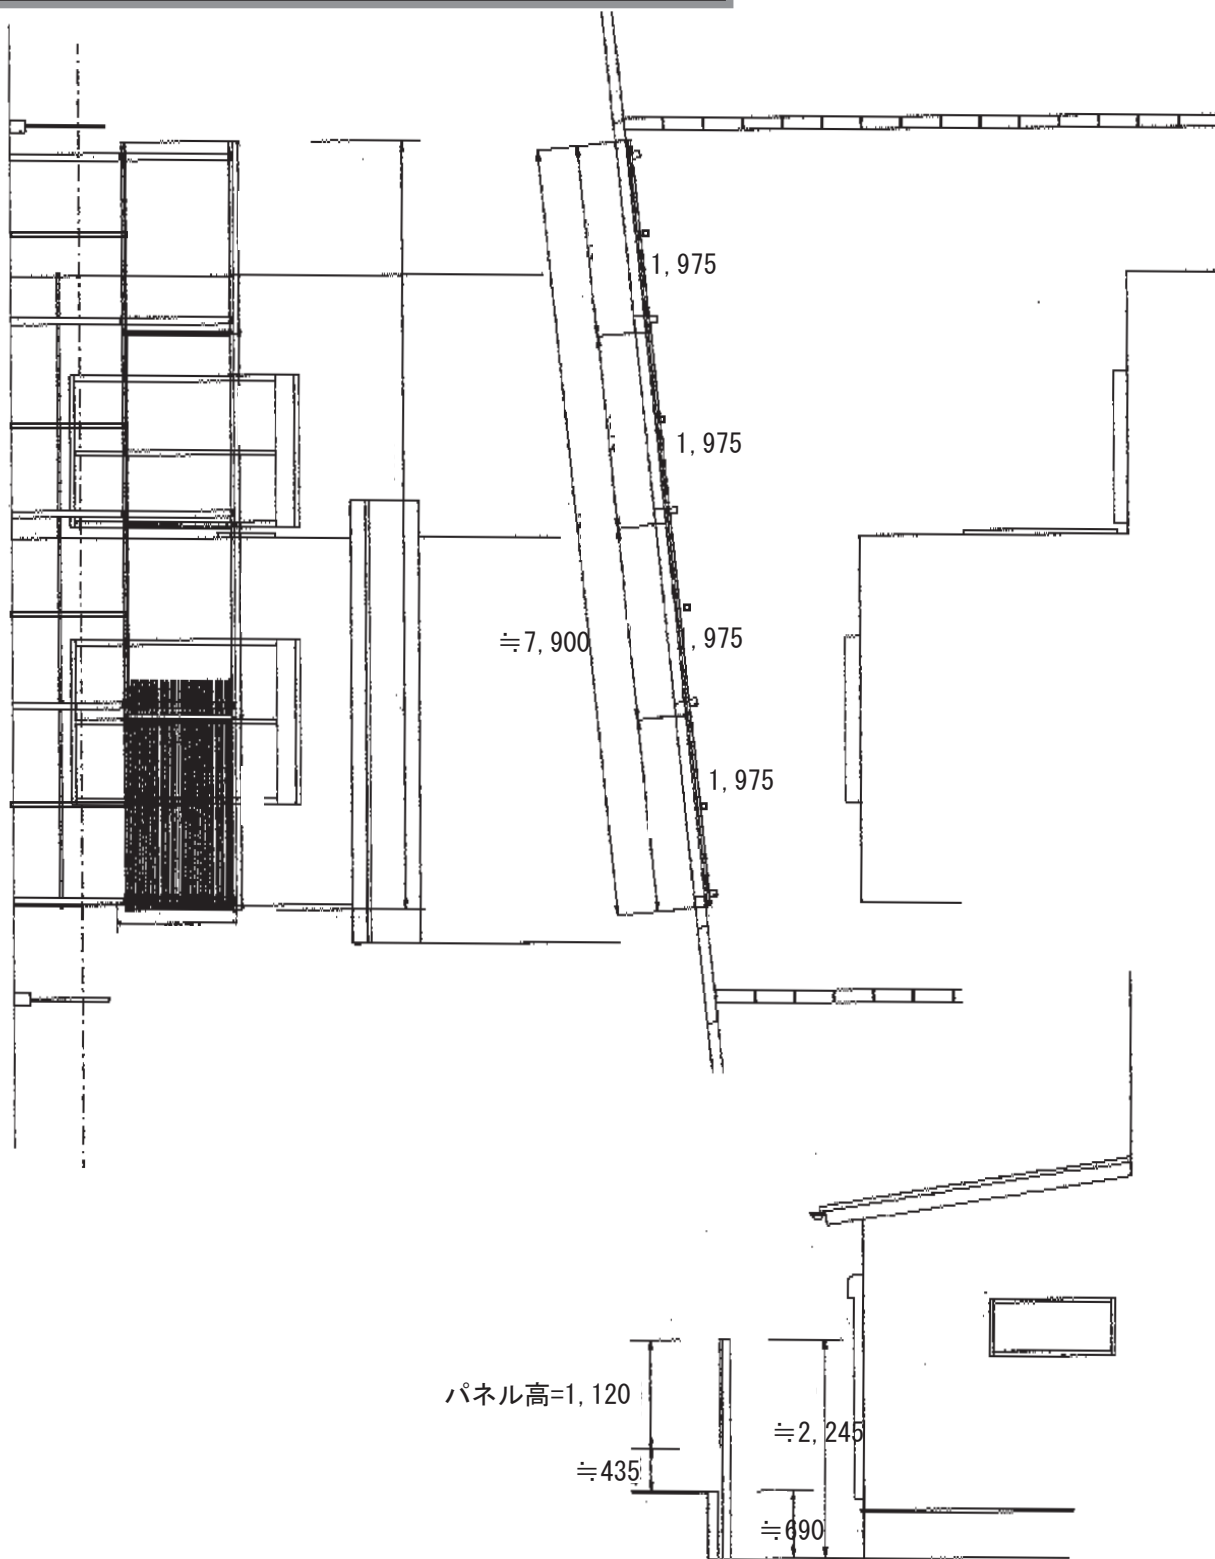

2015-4-273418

担当者

谷