


カーポート工事 施工概略図

三協アルミ マイリッシュ 前下がり 積雪~20cm対応
幅= 1,862mm
奥行= 2,937mm
色：アーバングレー
屋根材：ポリカーボネート（ブルースモーク）
柱仕様：H28（有効高 約2,800mm）

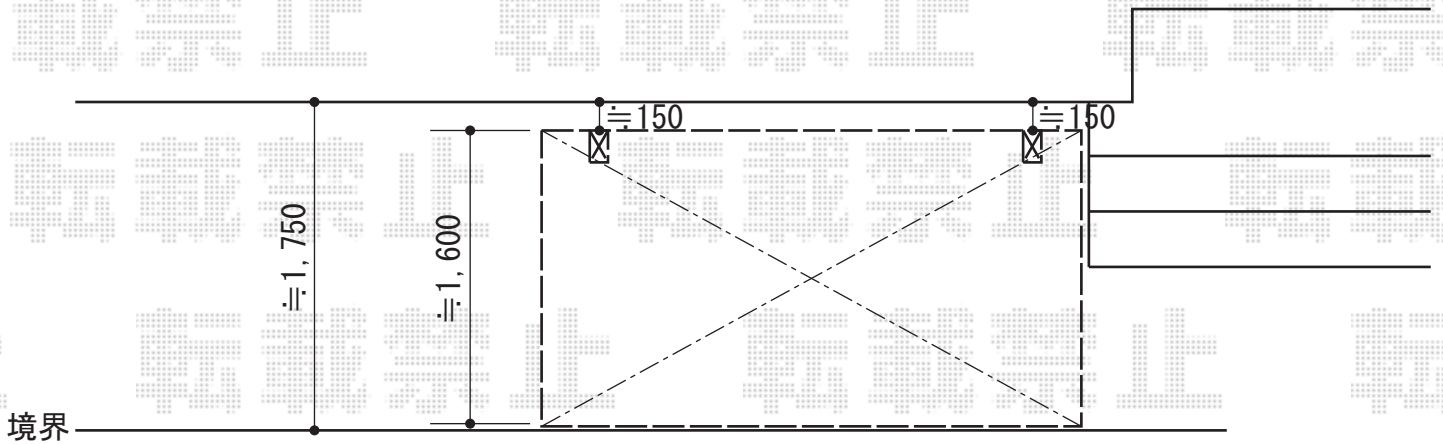

※柱基礎サイズは、300角となります

2015-4-273469

担当者

酒井

エクスショップ

現場状況や作図制限により概略図の内容と多少の違いが生じることがございます。
施工時は、現場優先とさせて頂きたく思いますので、お立会い頂き、最終のご指示のほど、何卒、宜しくお願致します。
全ての著作権はエクスショップに帰属します。当社とのお取引目的以外の使用・複製・転載は如何なる場合も禁止しております。