

# ウッドデッキ 施工概略図


YKK AP リウッドデッキ 200  
 間口= 1.5間(2,651mm)  
 出幅= 3尺(920mm)/6尺(1,820mm)  
 色： ナチュラルブラウン  
 床板： 縦貼り  
 幕板： 標準幕板  
 束柱： Tタイプ(400~550mm)(色：カームブラック)  
 追加部材： 出入隅加工部材一式

YKK AP シンプルモダンデッキフェンス1型<笠木のみタイプ>  
 笠木： 1スパン用×2本/2スパン用×2本  
 笠木部品： 端部キャップ×4セット  
 独立柱： T80×8本  
 柱連結ブラケット： 中柱(端柱)用×6セット90度専用角柱用×2セット  
 デッキ材補強材(先付用)： 2セット  
 色： カームブラック

YKK AP リウッドデッキ200 スロープ納まり  
 幅= 約900mm  
 長さ= 約3,400mm  
 色： 本体/ナチュラルブラウン 束柱/カームブラック

YKK AP リウッドデッキ200 スロープ納まり用フェンス  
 笠木： 2スパン用×2本  
 笠木部品： 直線継手×1セット/傾斜笠木継手×1セット  
 スロープ用独立柱： T80×3セット  
 独立埋込柱(端柱)： T80×1セット  
 色： カームブラック

※納まりはイメージとなります。

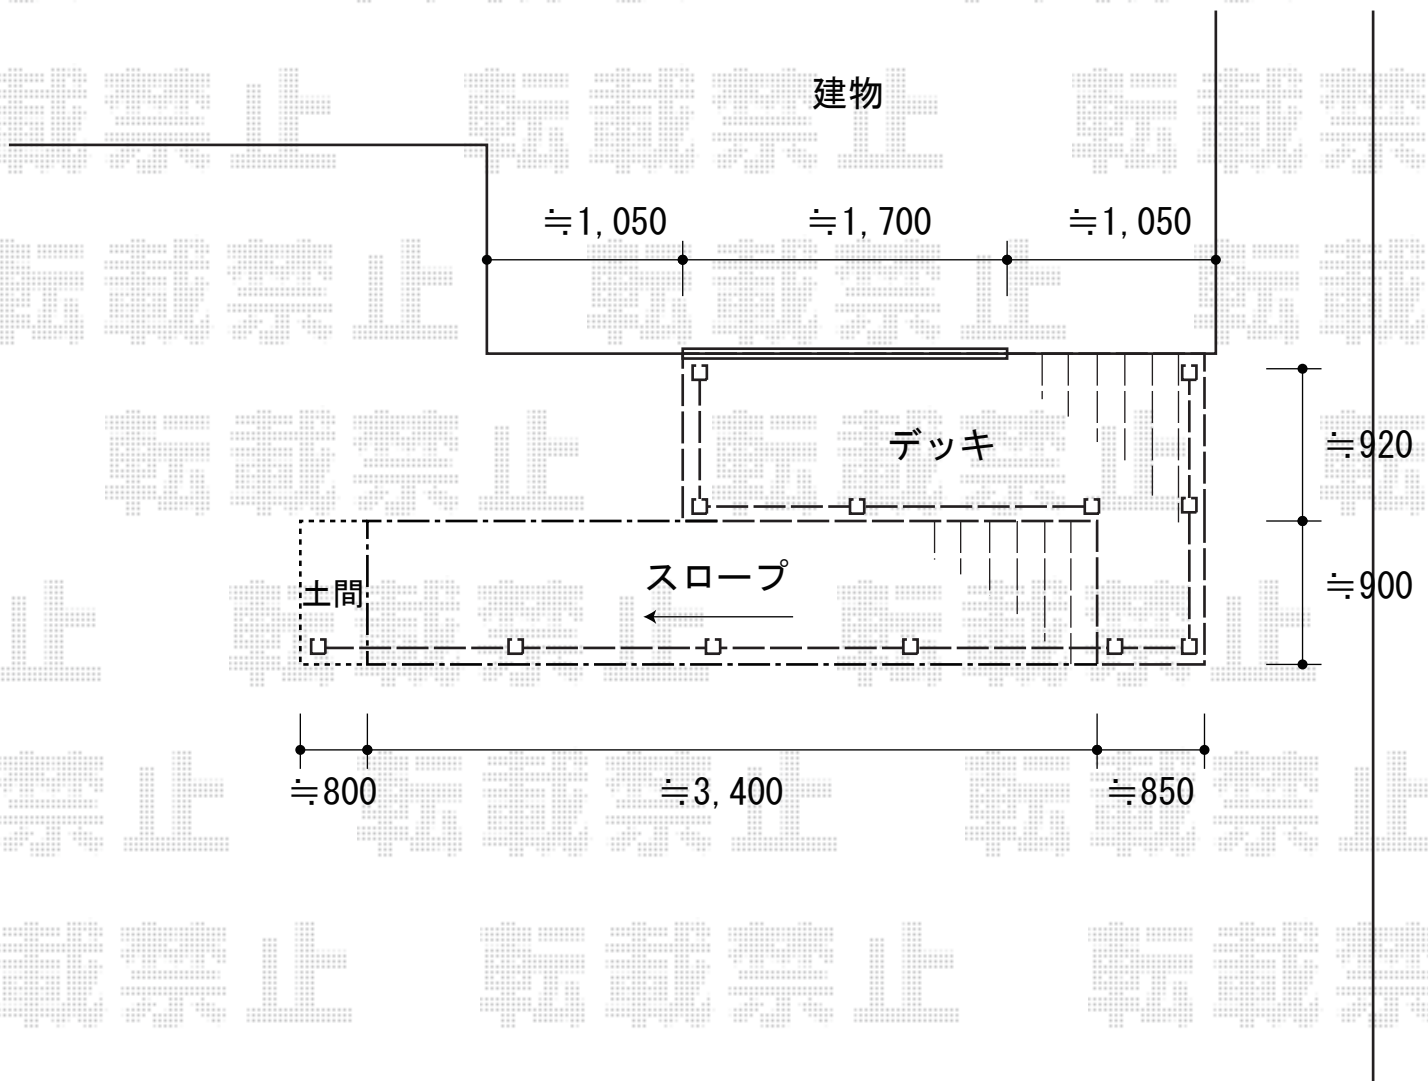

2015-4-273497

担当者

西村