


カーポート工事 施工概略図

YKK AP レイナワンポートグラン 積雪～20cm対応  
 幅= 3,034mm  
 奥行= 5,052mm  
 色： プラチナステン  
 屋根材： ポリカーボネート（アースブルー）  
 柱仕様： ハイルーフ柱仕様（有効高 約2,300mm）

※土間工事ありの図面となります

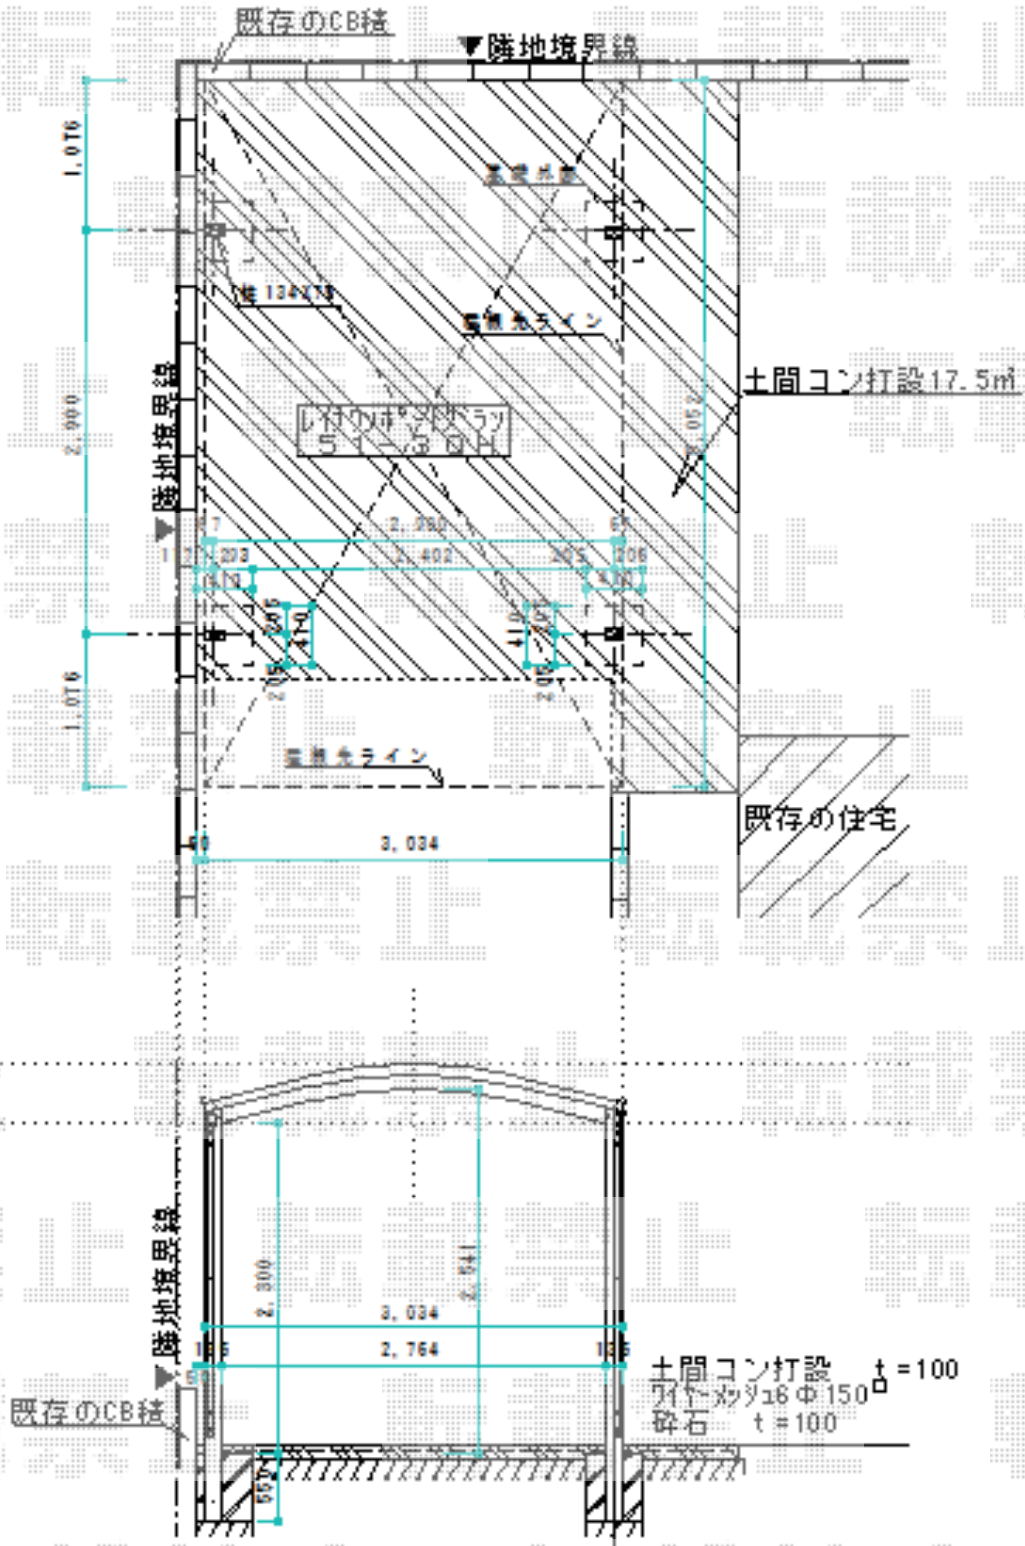

2015-4-273556

担当者

松本