


カーポート 施工概略図

LIXIL(トステム) 【1階表】カーポートシグマIII 積雪~20cm対応
 幅= 2,701mm
 奥行= 4,980mm
 色: シャイングレー
 屋根材: ポリカーボネート(ブルースモーク)
 柱仕様: ロング柱23仕様(有効高 約2,300mm)
 追加部材: 92°エルボ/縦樋L1,000mm

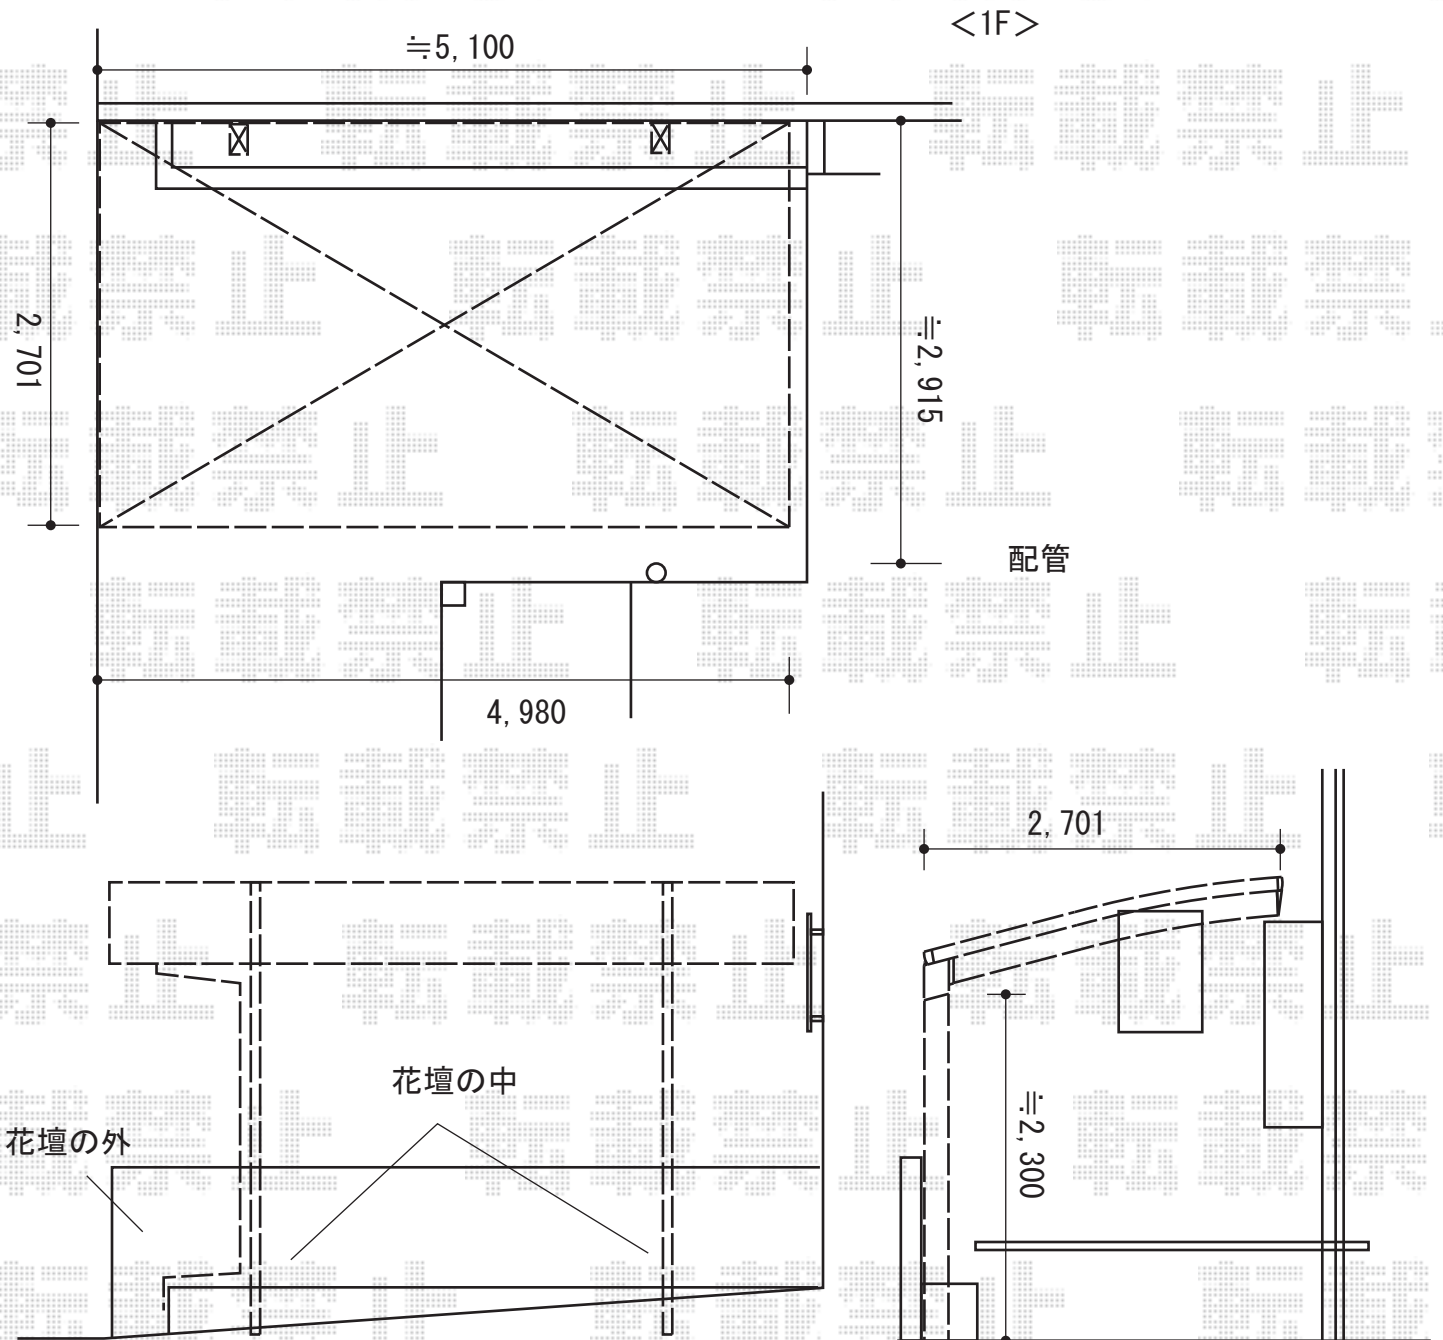

2015-4-273568

担当者

邑智