


フェンス・門扉 施工概略図

積水樹脂 メッシュフェンス M0 間仕切りタイプ
 本体1枚 (W×H) = (2,000×1,500mm) × 38枚
 支柱 : #1500×40本
 支柱金具 : #1500×33セット
 支柱金具末端用 : #1500×2セット
 支柱金具コーナー用 : #1500×5セット
 保護キャップ : #1500×7セット
 色 : 【未定】

積水樹脂 メッシュフェンスM0門扉 両開き 柱使用
 扉1枚 (W×H) = (1,000・1,000×1,500mm)
 色 : 【未定】
 開き : 内開き

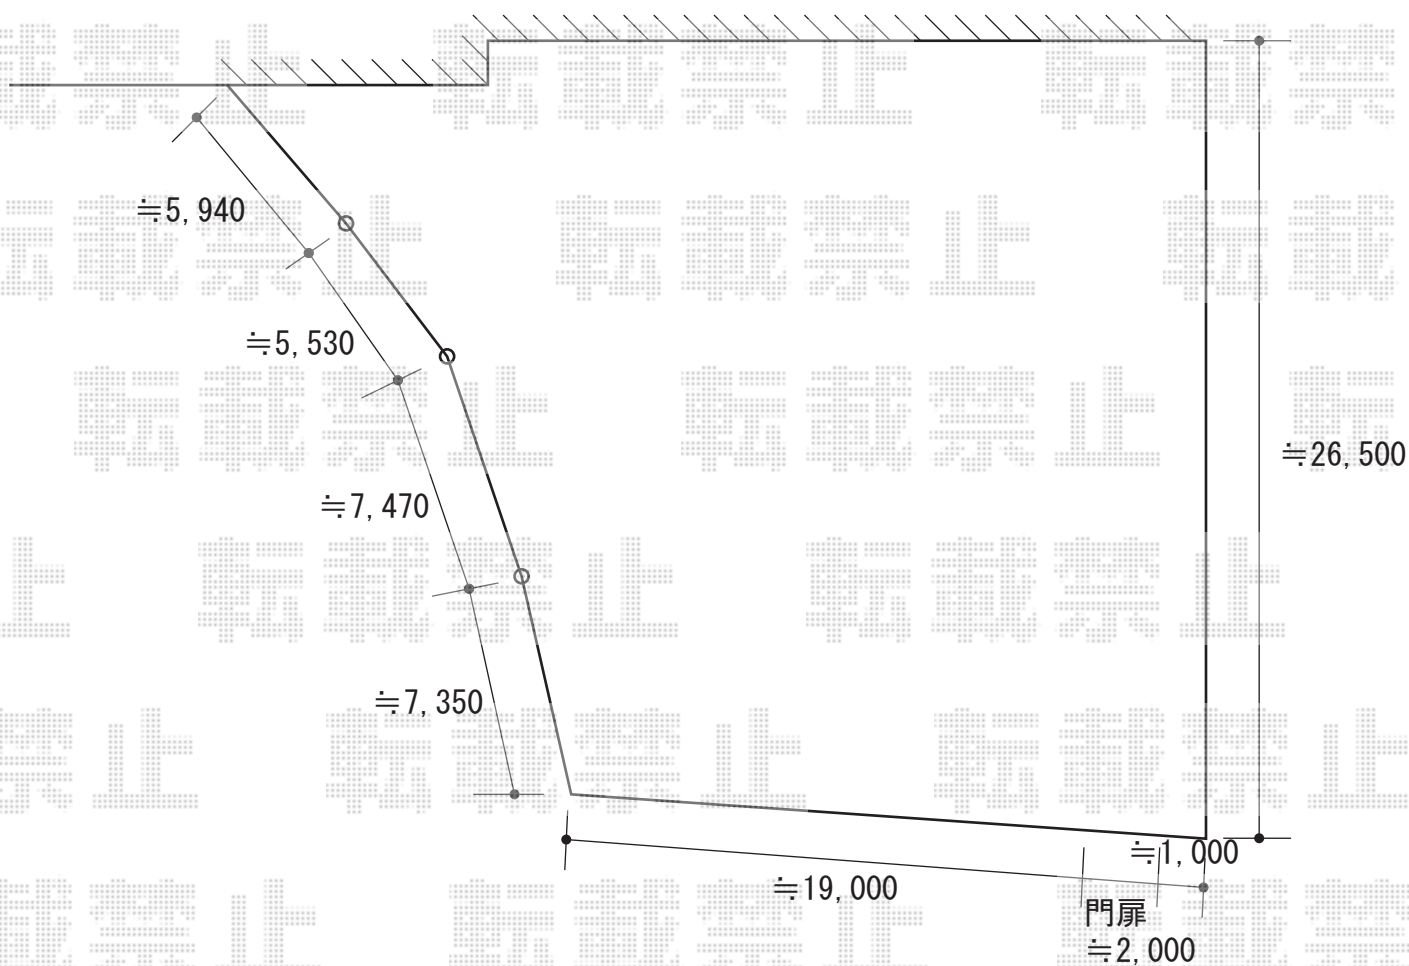

2015-4-273569

担当者

谷